


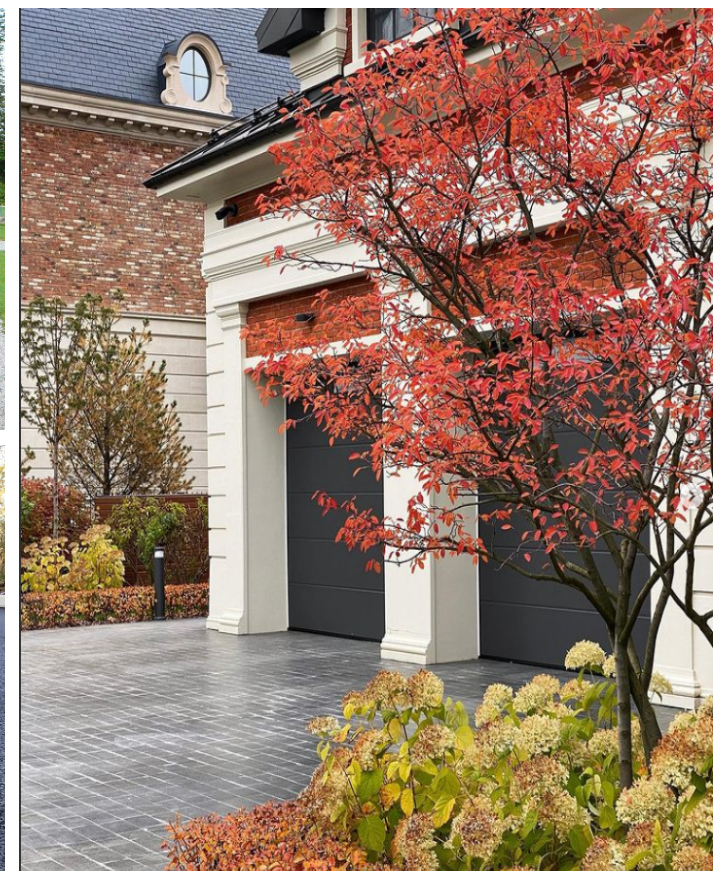


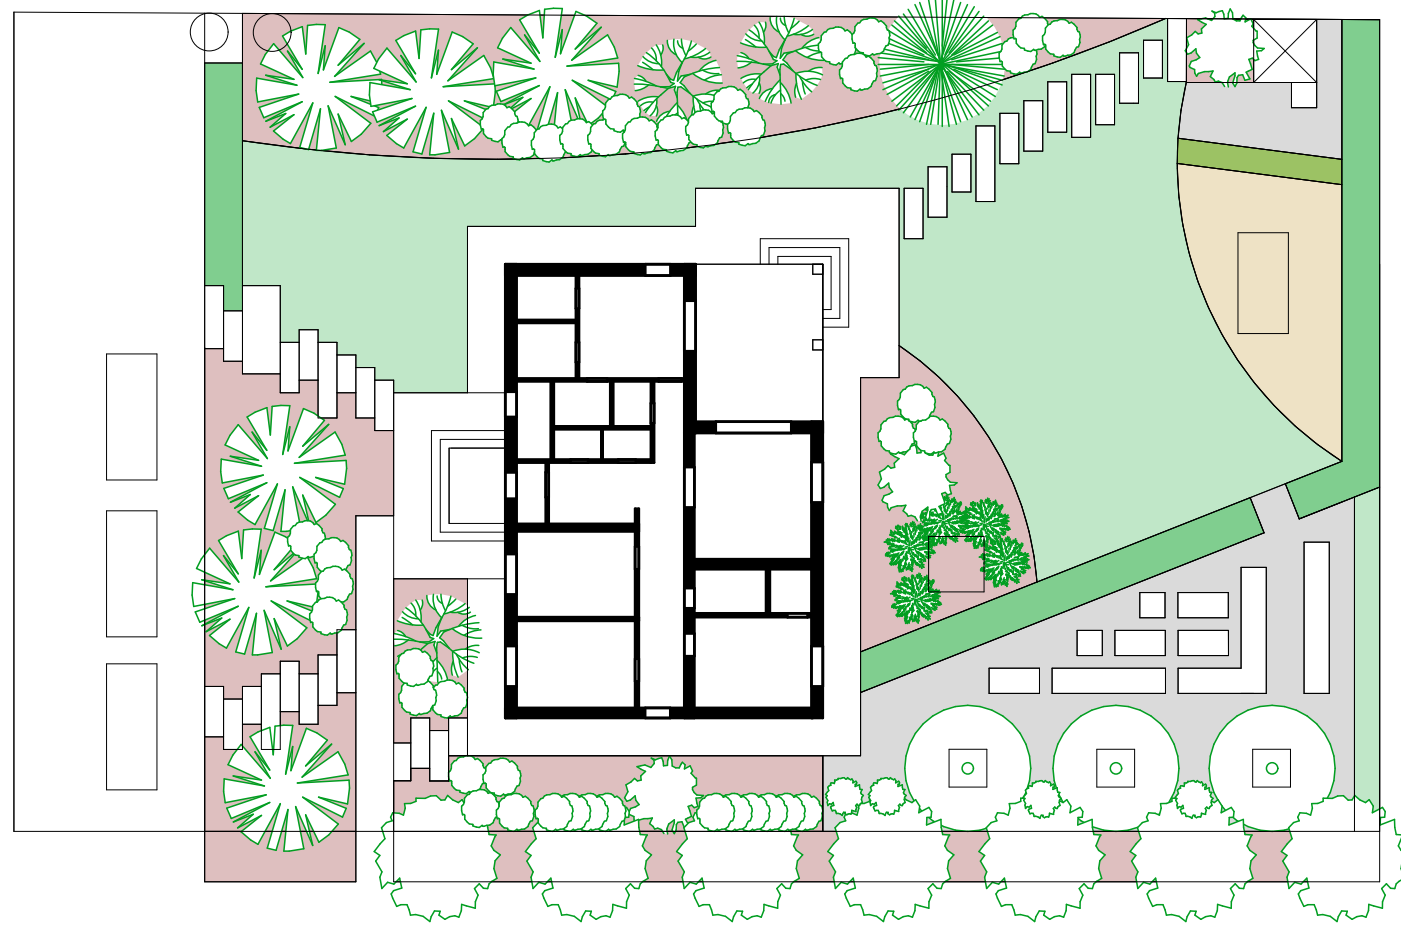

ХУДОЖЕСТВЕННЫЙ ОБРАЗ САДА

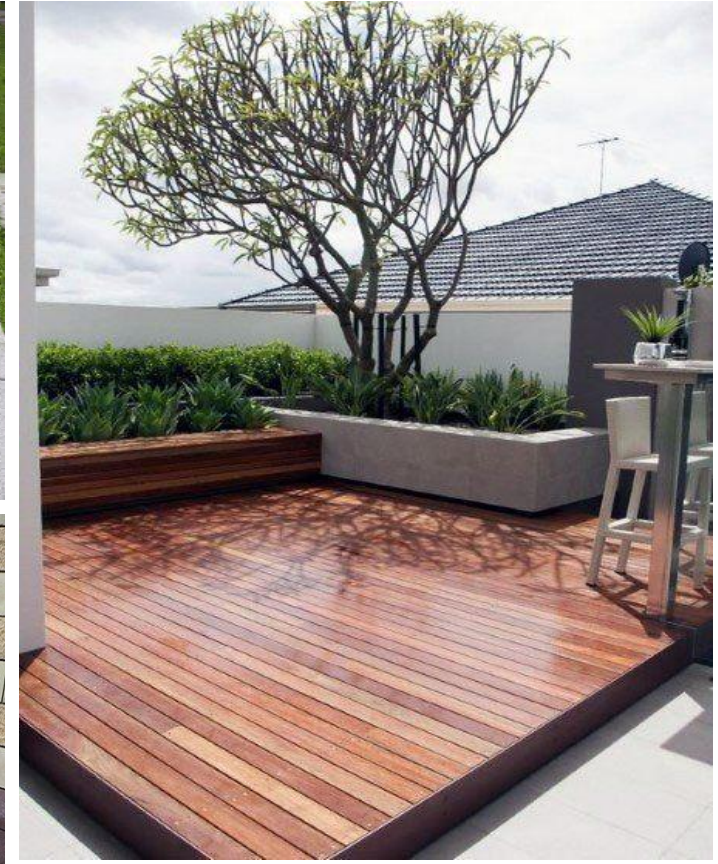

ГЕНЕРАЛЬНЫЙ ПЛАН М 1:200

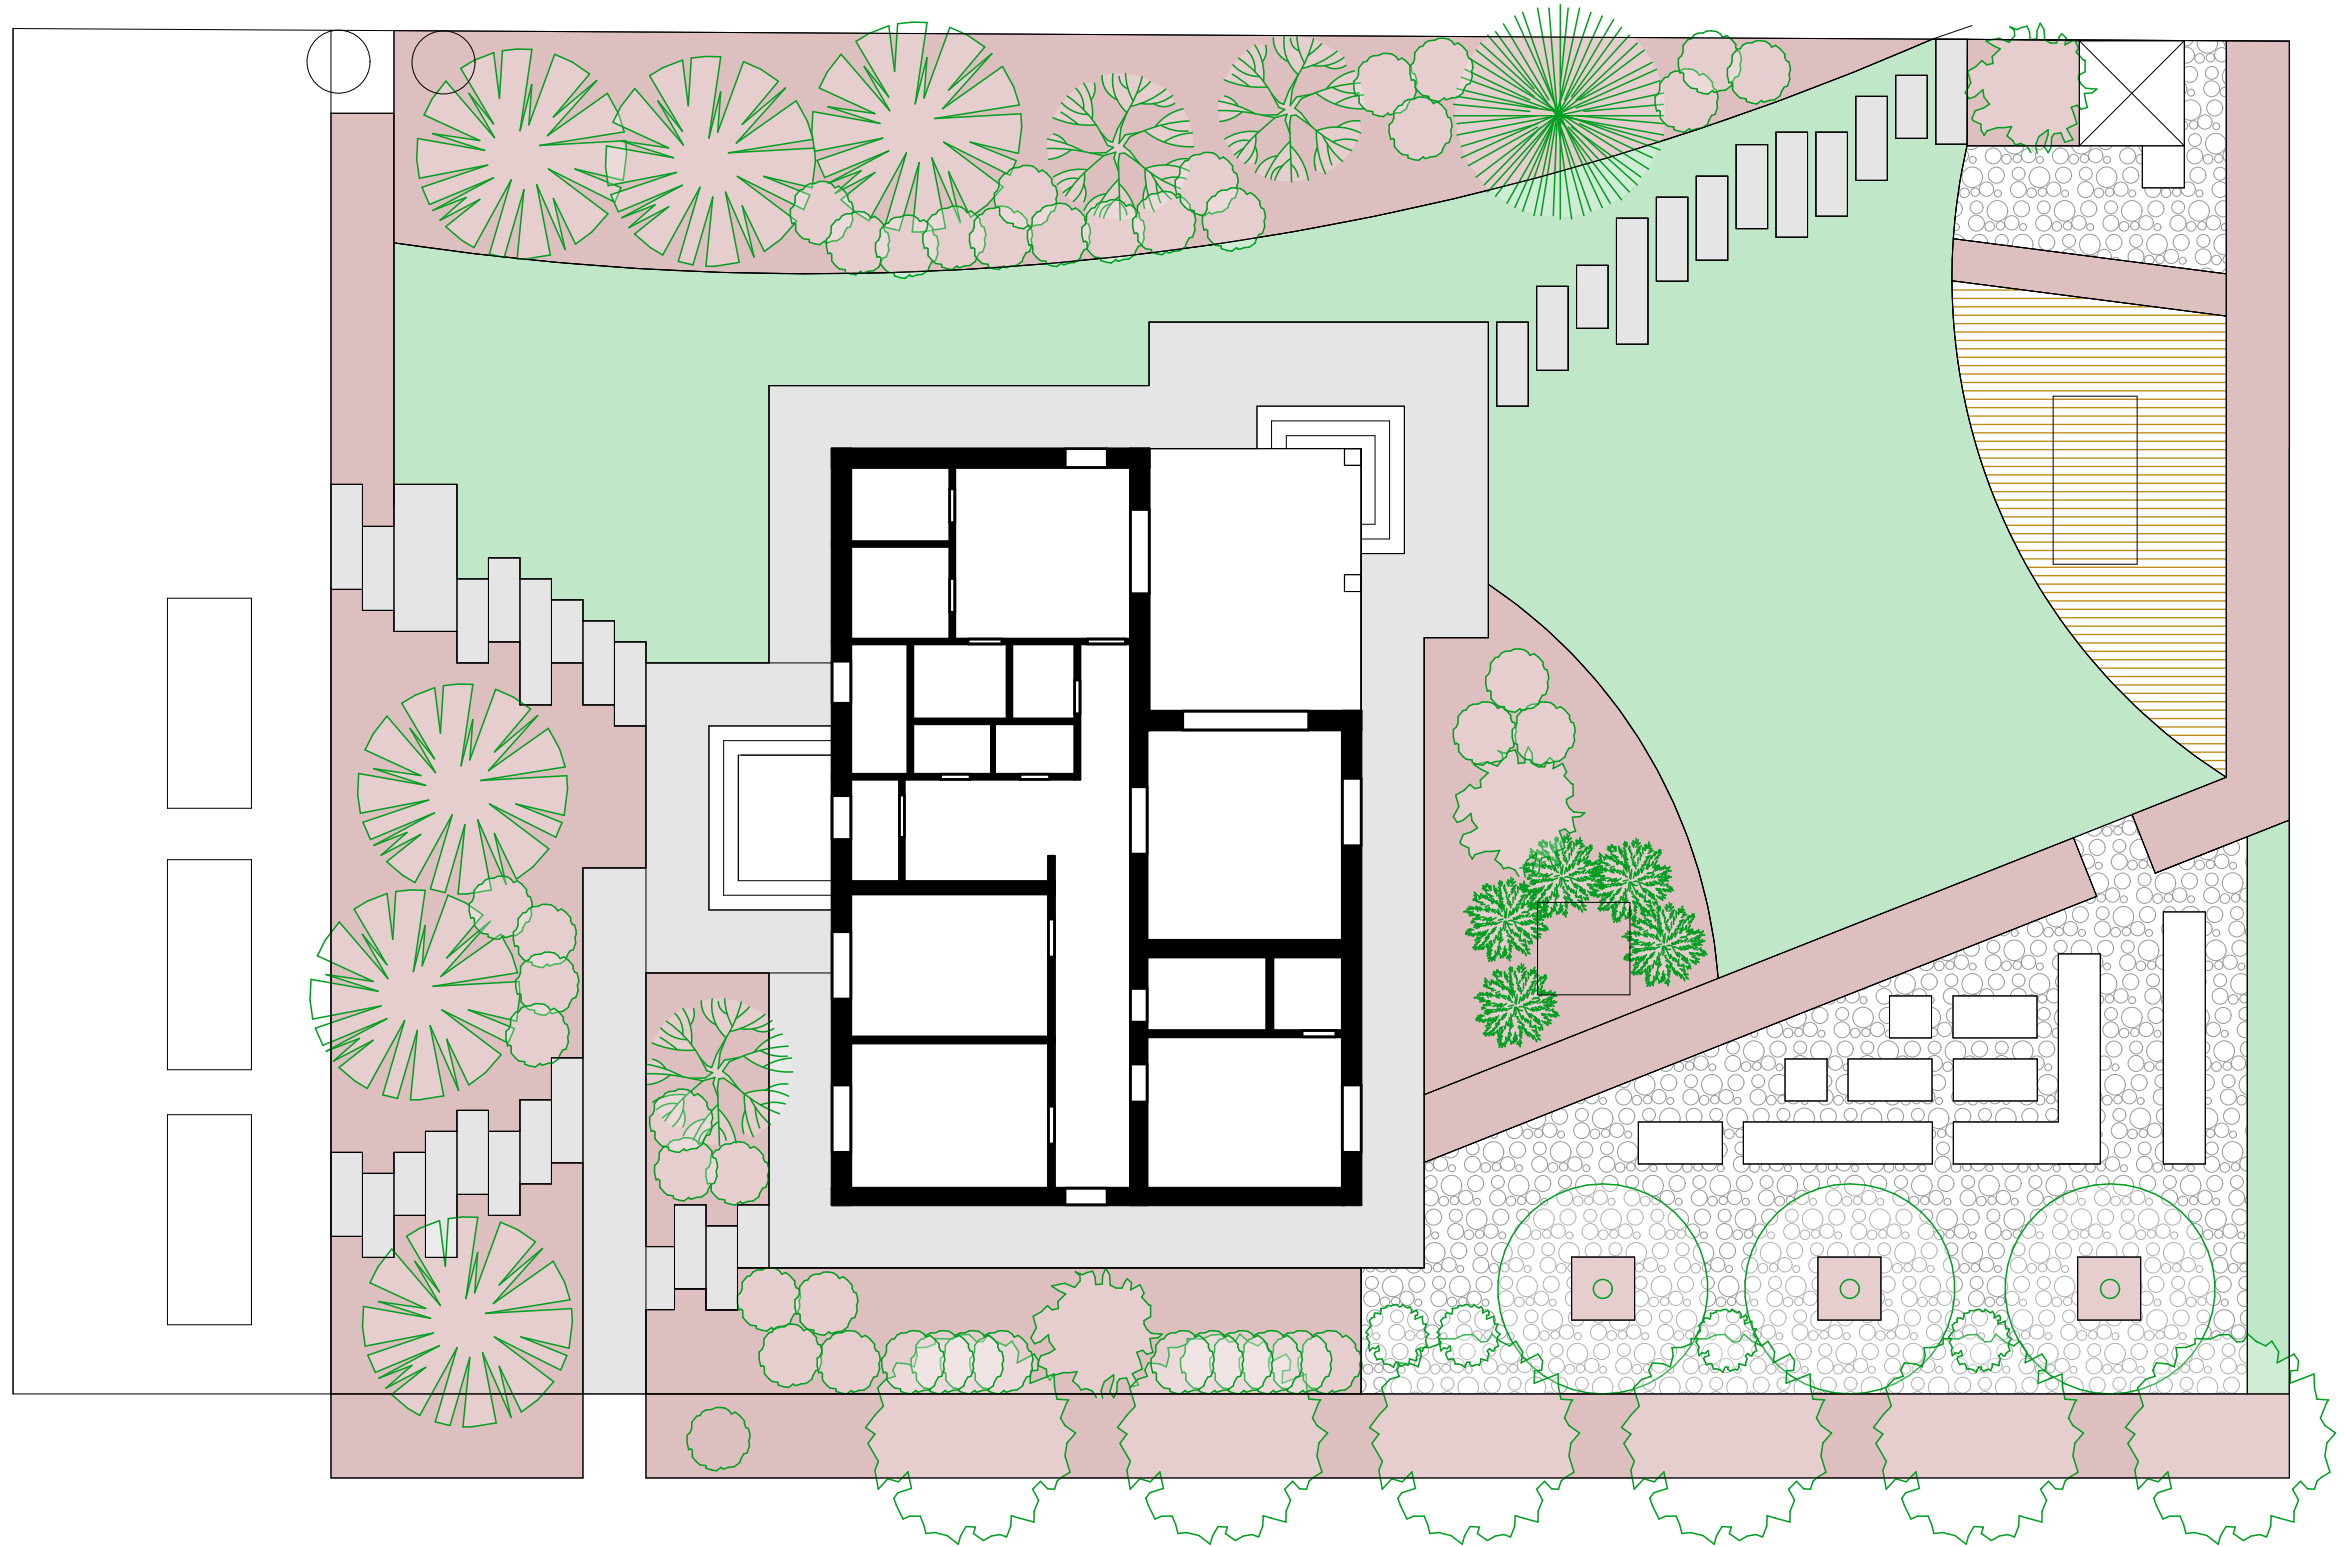

Обознач.	Название	S, м ²
	Газон	314,5
	Кора	560,5
	Гравий	180
	Декинг	51,6
	Мощение	198,2


ОБМЕРНЫЙ ПЛАН М 1:200




РАЗБИВОЧНЫЙ ПЛАН М 1:200



ПЛАН ПРИВЯЗКИ ДЕРЕВЬЕВ НА УЧАСТКЕ М 1:200

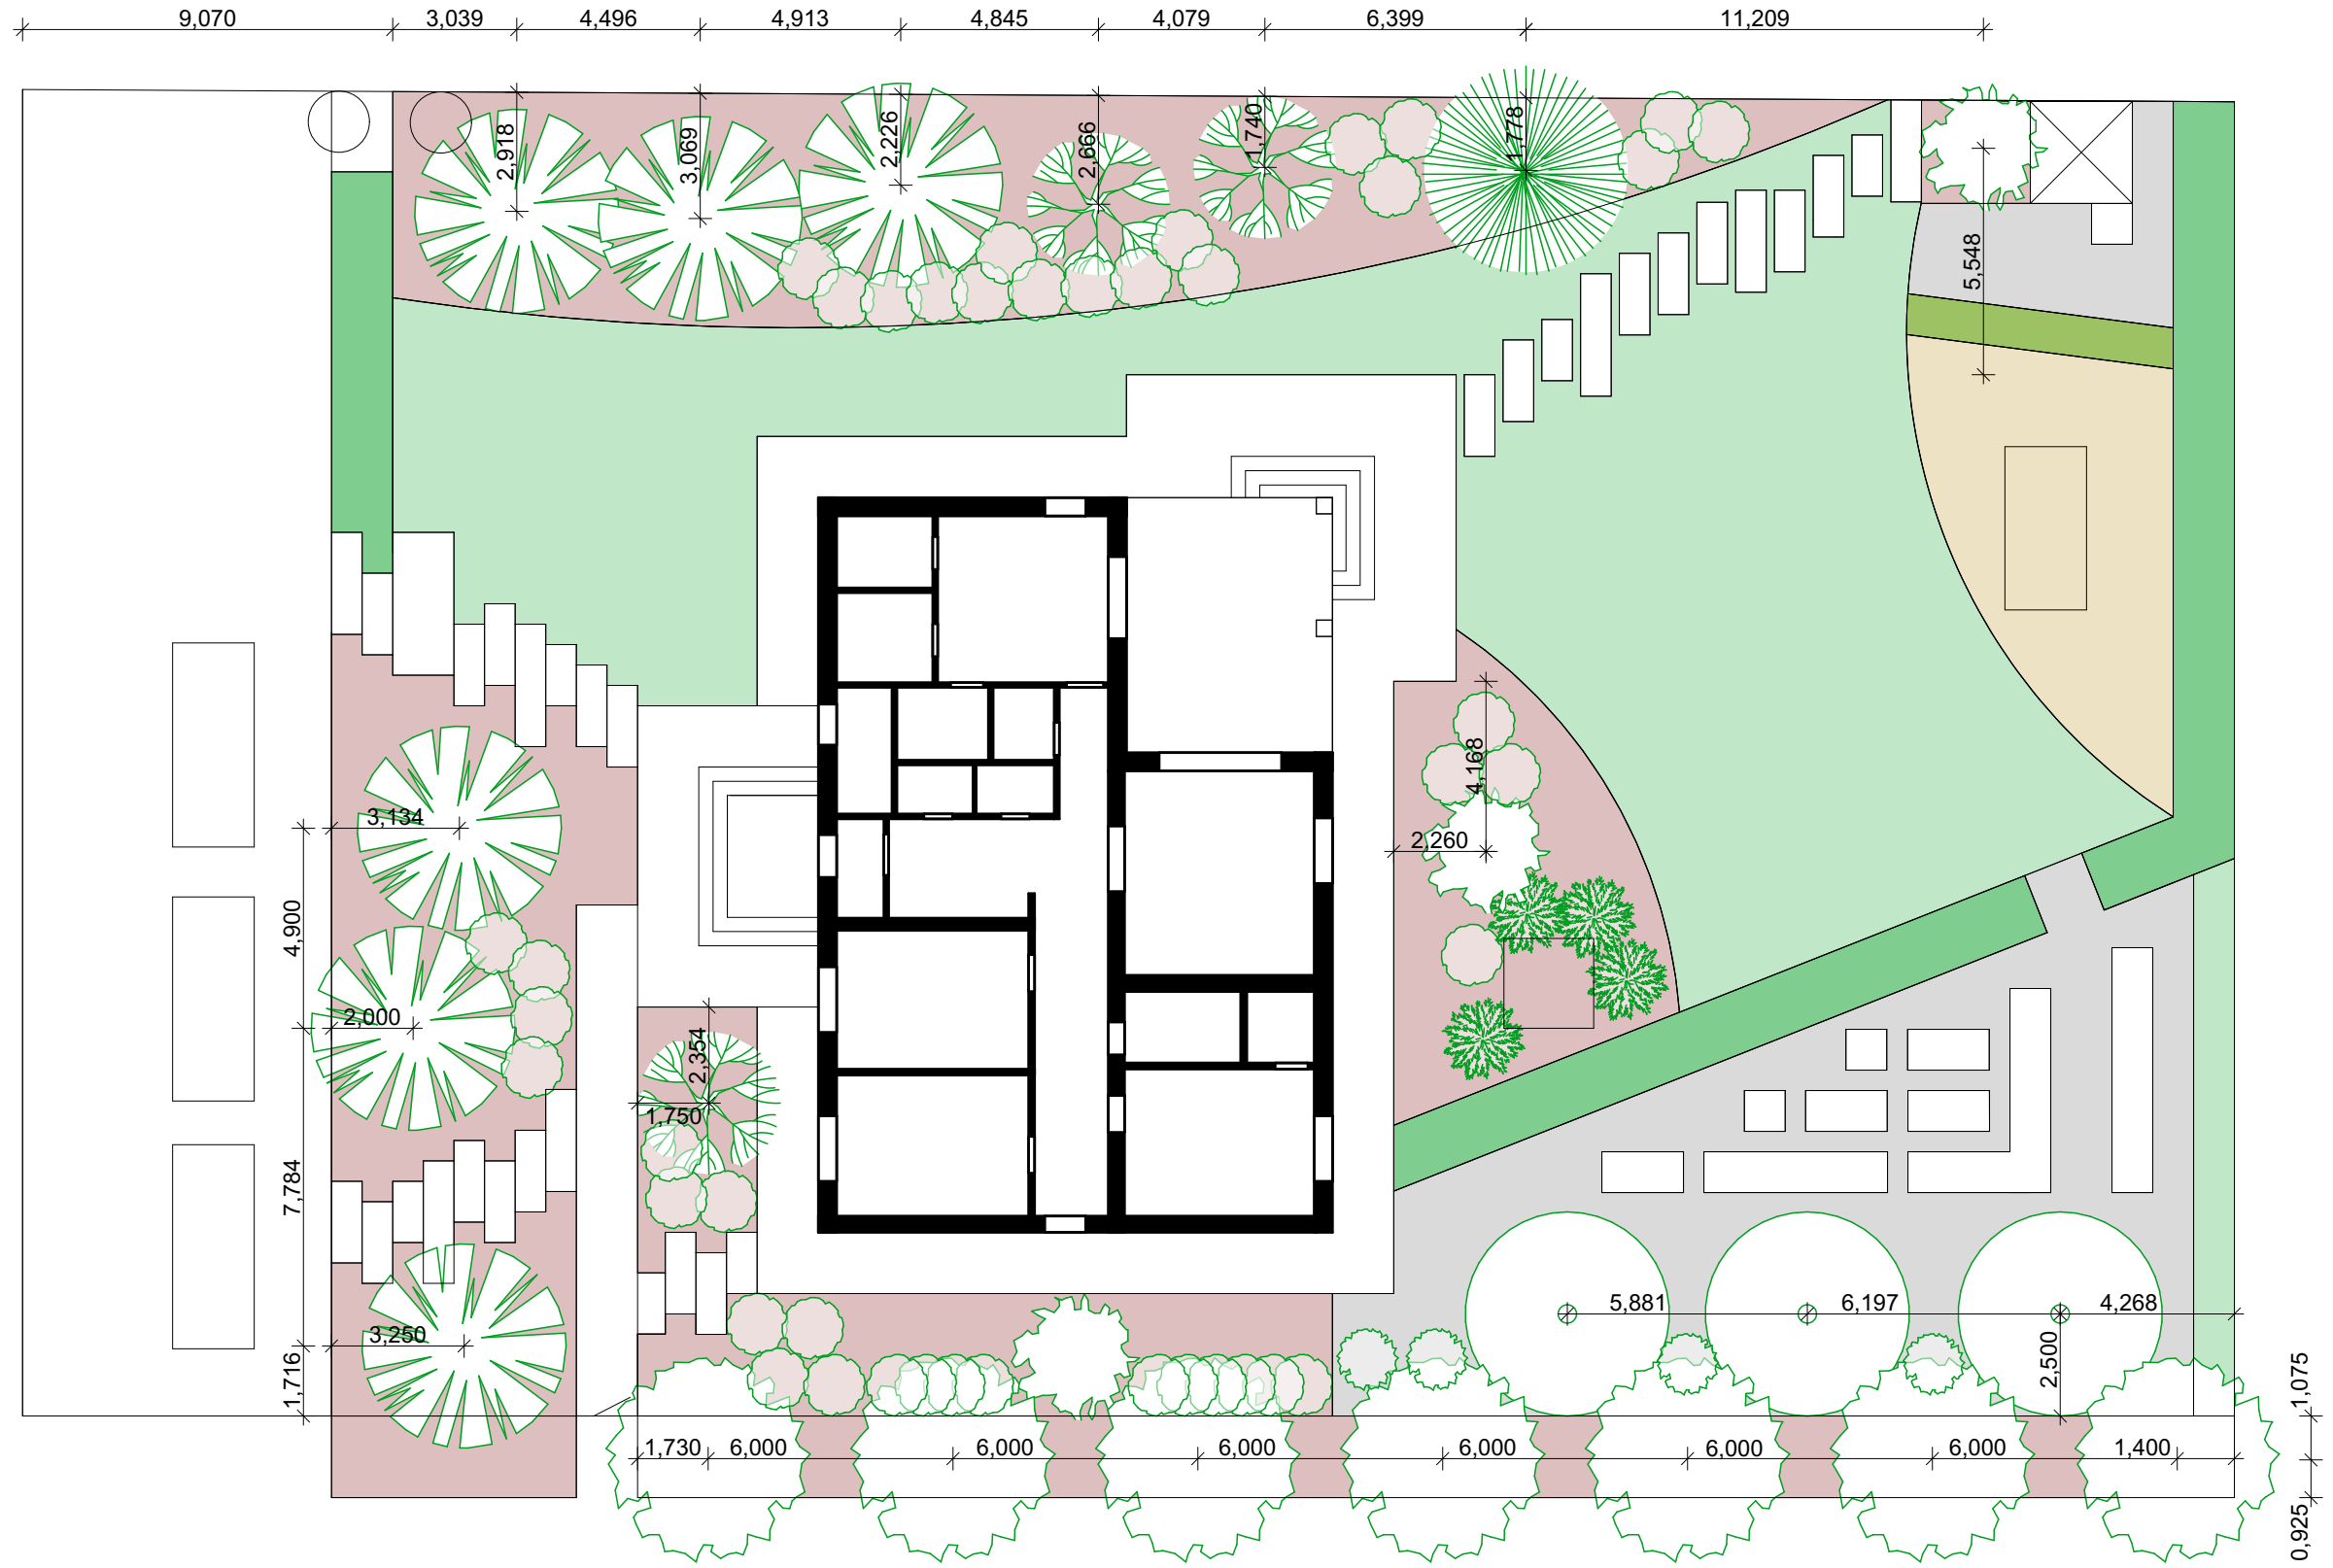

ДЕНДРОПЛАН М 1:300

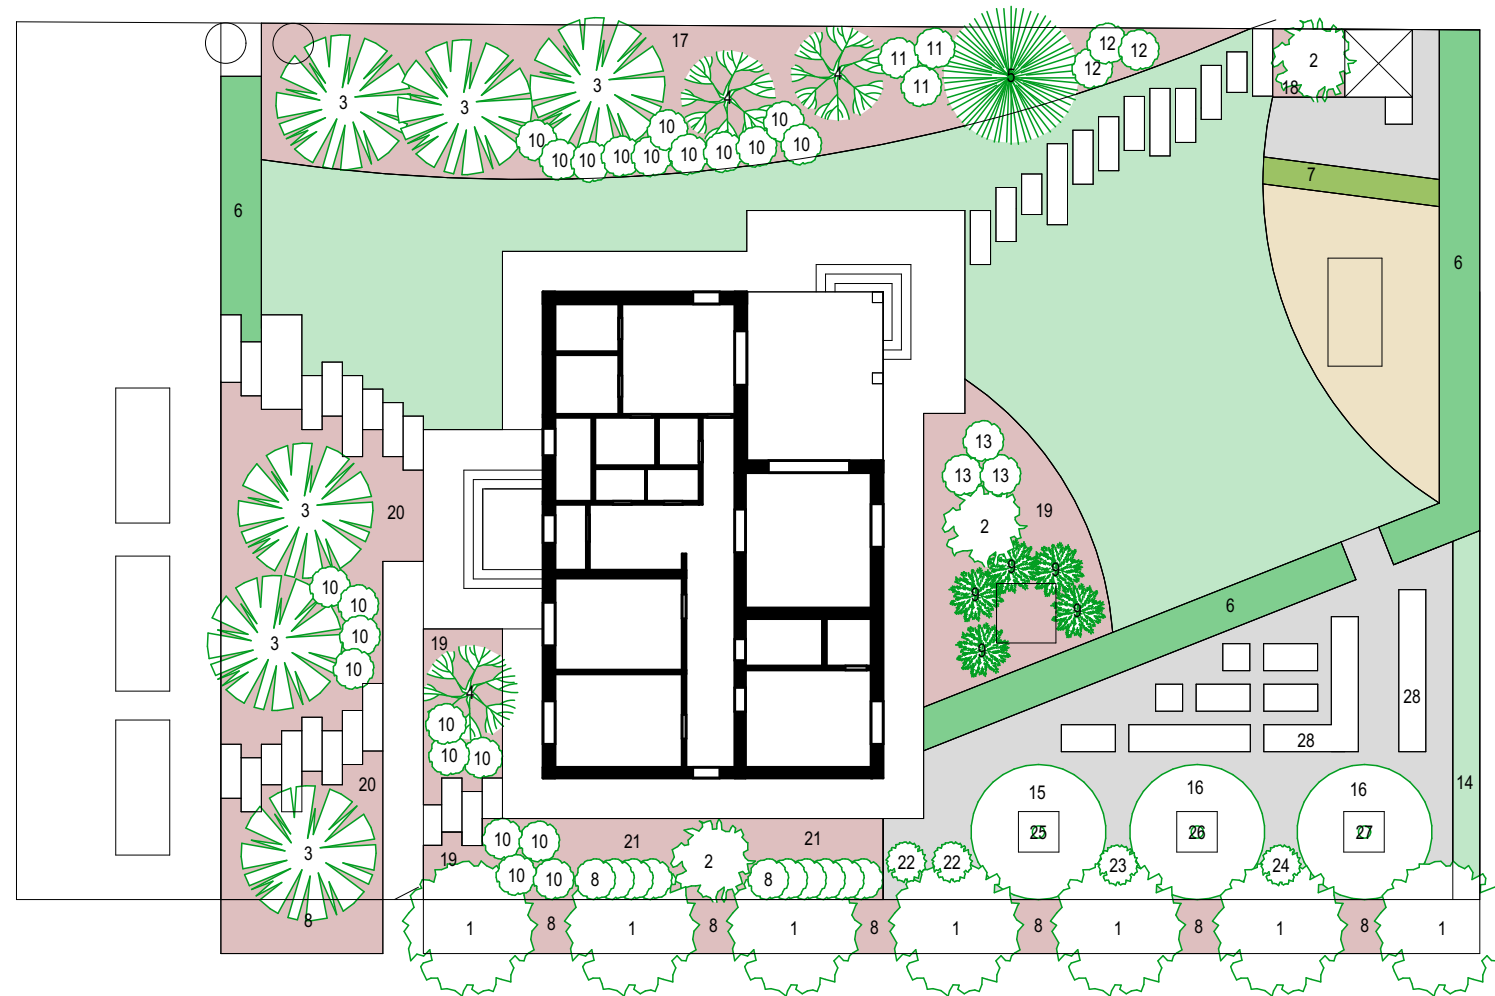




№	Название	Кол-во шт.
1	Липа мелколистная	7
2	Ирга канадская	3
3	Сосна обыкновенная	6
4	Рябина обыкновенная	3
5	Ель обыкновенная	1
6	Ель обыкновенная для живой изгороди	30
7	Дерен белый Gouchaultii	10
8	Дерен отпрысковый Flaviramea	70
9	Можжевельник казацкий Tamariscifolia	5
10	Спирея серая Grefsheim	22

№	Название	Кол-во шт.
11	Гортензия метельчатая Limelight	3
12	Гортензия метельчатая Sundae Fraise	3
13	Гортензия метельчатая Самарская Лидия	3
14	Малина в ассортименте	20
15	Черешня дерево-сад	1
16	Абрикос дерево-сад	2
17	Цветник 110 м2	
	Аквилегия гибридная Earlybird Purple Blue	25
	Аквилегия гибридная Earlybird Red Yellow	25
	Астильба Арендса Brautschleier	50

№	Название	Кол-во шт.
	Барвинок малый	180
	Василистник Рохебрунна	30
	Ирис сибирский Dear Delight	40
	Котовник Фассена Junior Walker	60
	Тиарелла сердцелистная Spring Symphony	160
	Щитовник мужской	120
18	Цветник 7 м2	
	Аквилегия гибридная Earlybird Purple Blue	5
	Аквилегия гибридная Earlybird Red Yellow	5
	Ирис сибирский Dear Delight	10
	Тиарелла сердцелистная Spring Symphony	40
19	Цветник 75 м2	
	Ирис сибирский Dear Delight	40
	Котовник Фассена Junior Walker	150
	Лилейник Mini Pearl	20
	Пион гибридный Coral Charm	5
	Скабиоза кавказская Fama Deep Blue	75
	Физостегия виргинская Crystal Peak White	80
20	Цветник 100 м2	
	Аквилегия гибридная Earlybird Purple Blue	25
	Аквилегия гибридная Earlybird Red Yellow	25
	Астильба Арендса Brautschleier	50
	Барвинок малый	100
	Василистник Рохебрунна	10
	Ирис сибирский Dear Delight	25
	Котовник Фассена Junior Walker	30
	Лилейник Mini Pearl	20
	Пион гибридный Coral Charm	3
	Тиарелла сердцелистная Spring Symphony	120
	Щитовник мужской	100
21	Цветник 24 м2	
	Астильба Арендса Brautschleier	25
	Тиарелла сердцелистная Spring Symphony	80
	Щитовник мужской	55

ФОТО РАСТИТЕЛЬНОГО НАПОЛНЕНИЯ

Отдельные растения

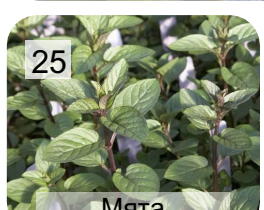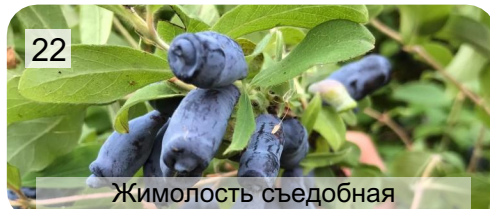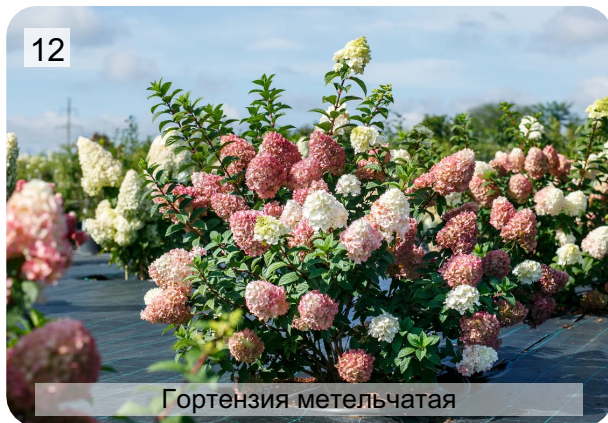

Растения для цветников




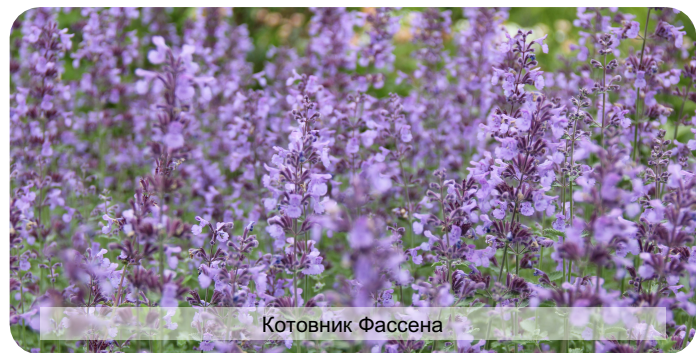


СХЕМА ОСВЕЩЕНИЯ М 1:200

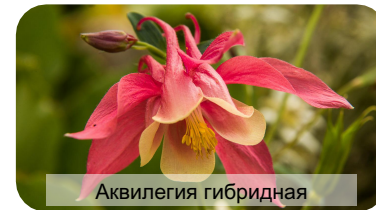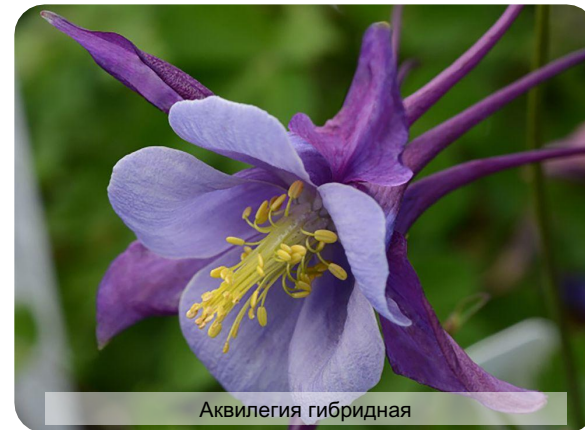

Обозначение	Название	Кол-во шт.
●	Наземный светильник	14
●	Грунтовый светильник	14
●	Розетки	3

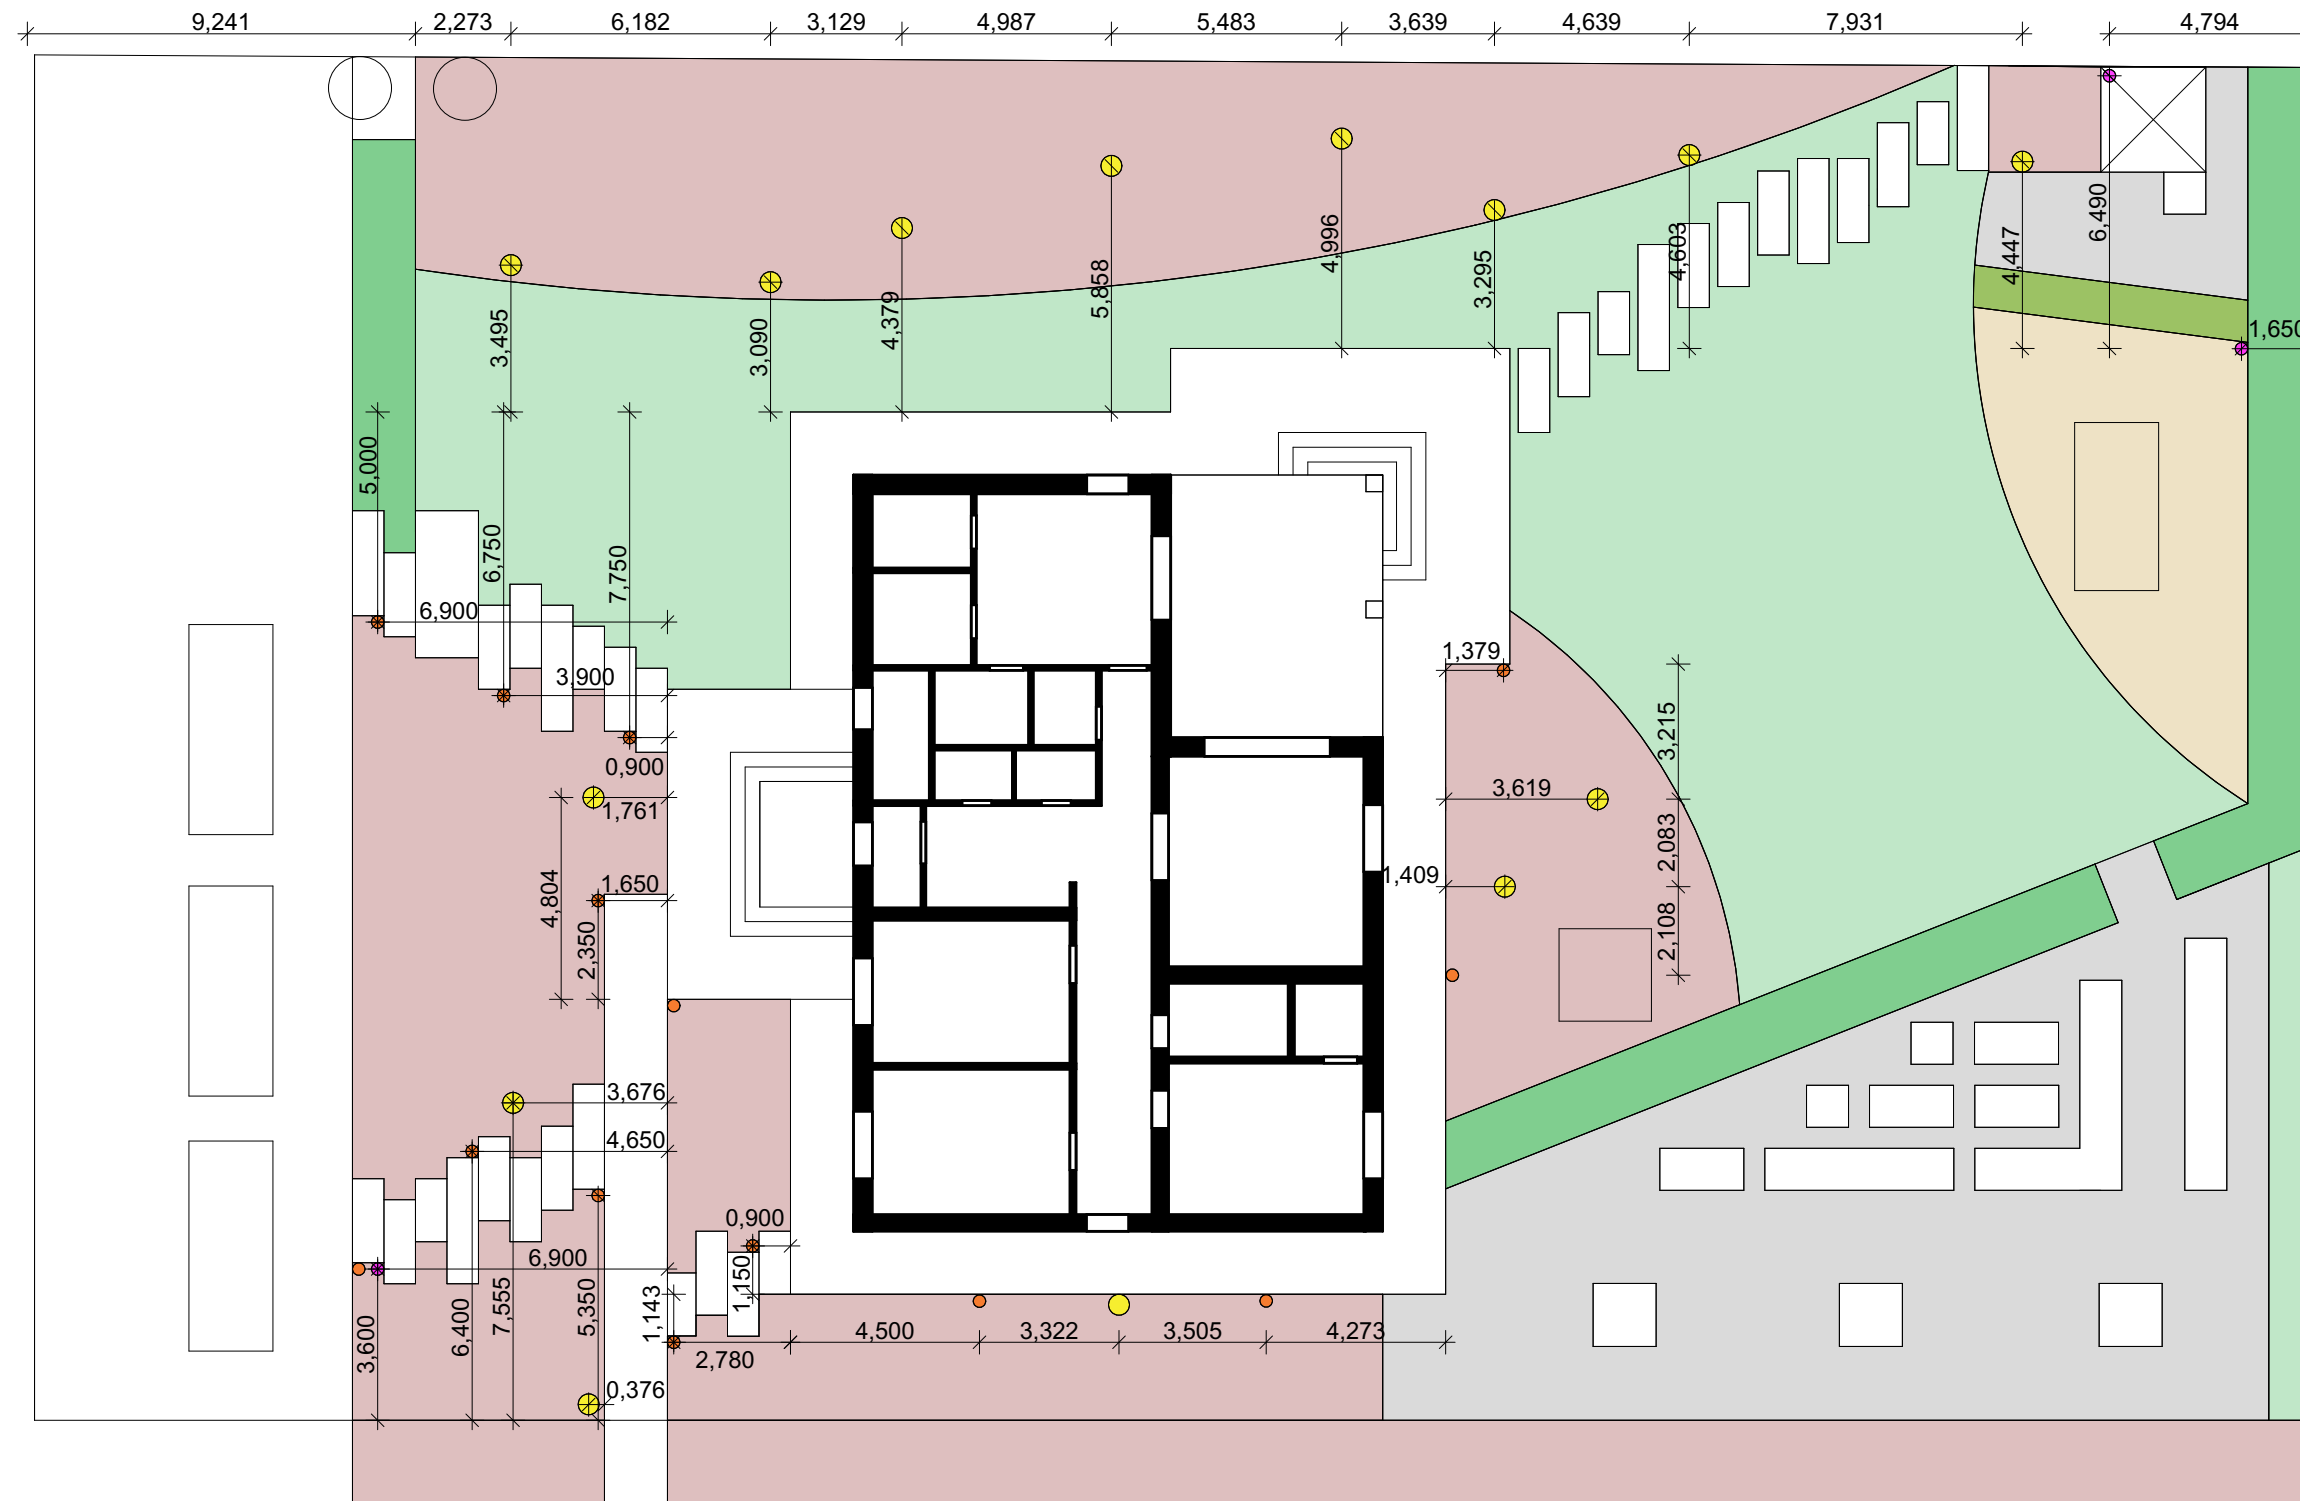

Подсветка деревьев



Наземный светильник



Грунтовый светильник

