



МАСТЕР-ПЛАН М 1:300






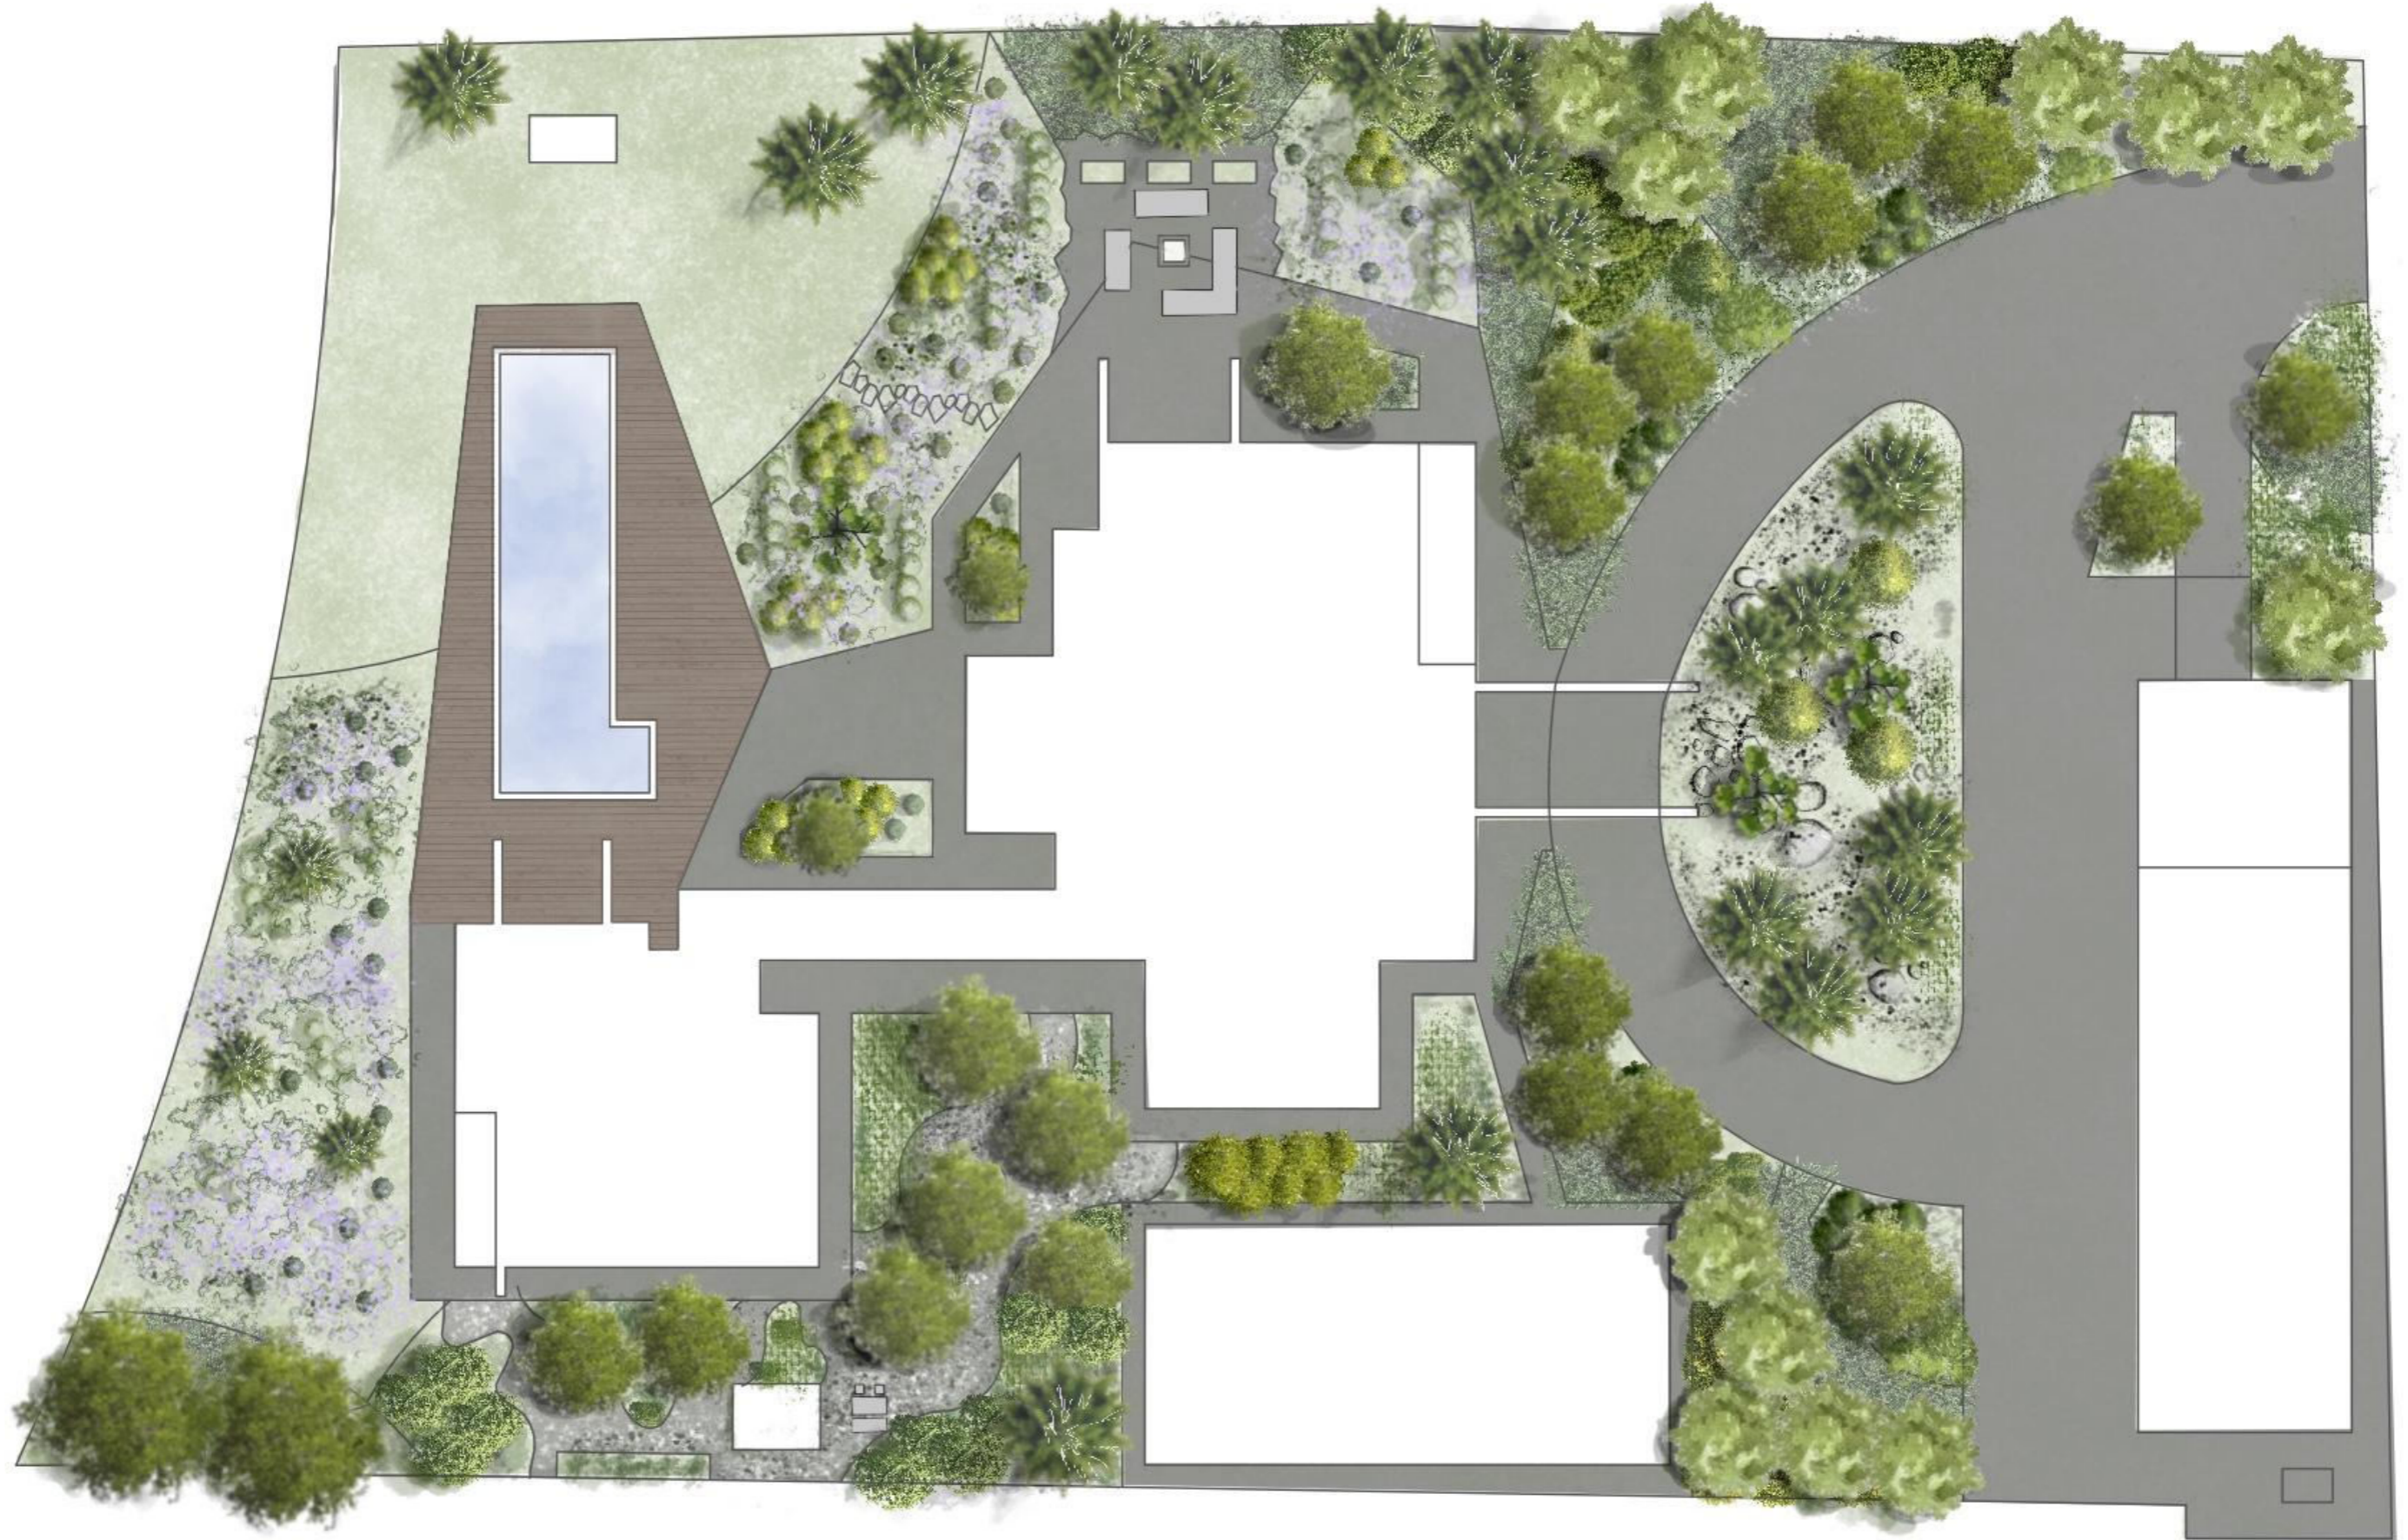ФОТО РАСТИТЕЛЬНОГО НАПОЛНЕНИЯ КОМПОЗИЦИИ У ГЛАВНОГО ВХОДА

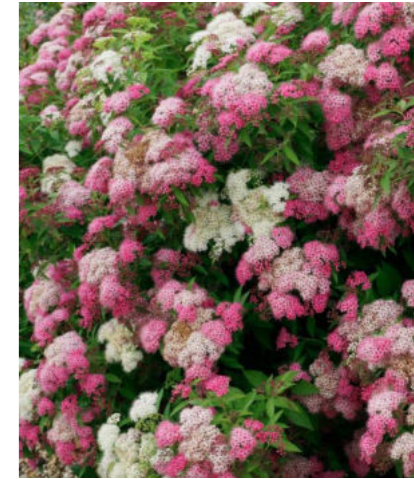
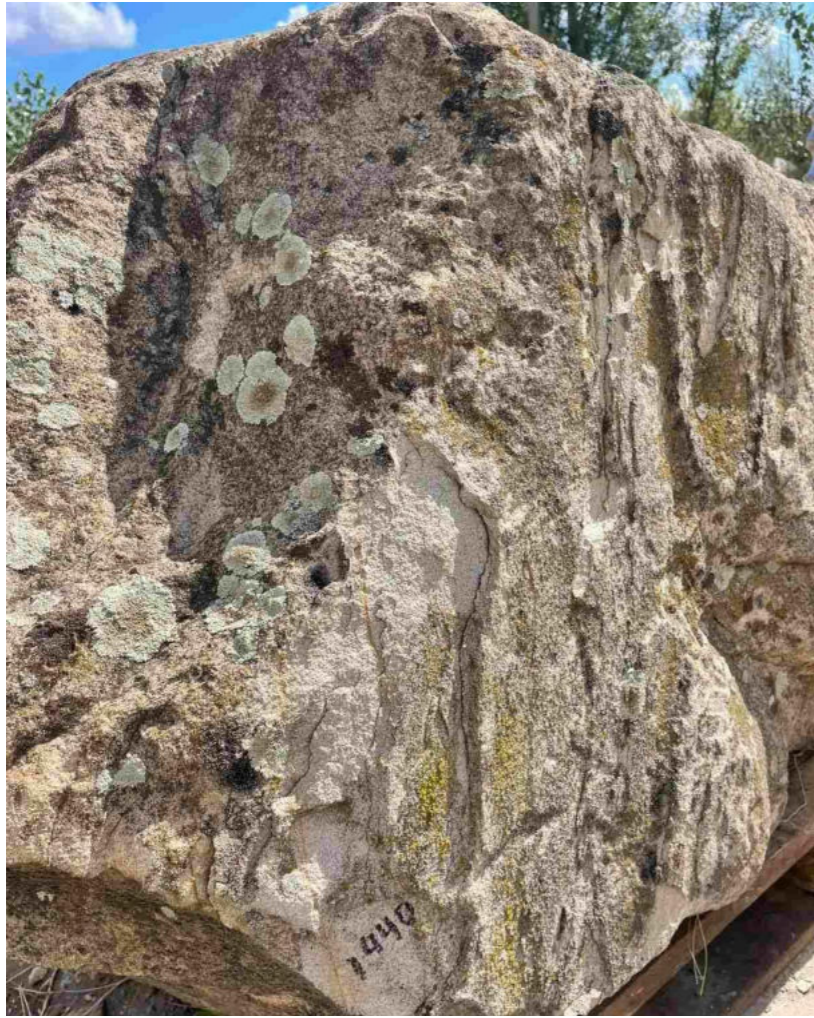


ФОТО РАСТИТЕЛЬНОГО НАПОЛНЕНИЯ КОМПОЗИЦИЯ У ГЛАВНОГО ВХОДА

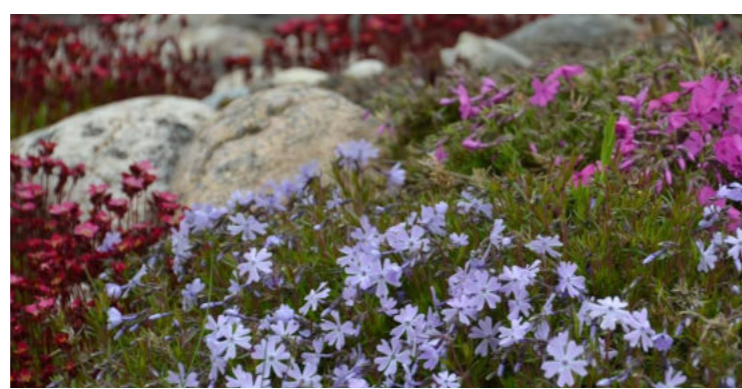
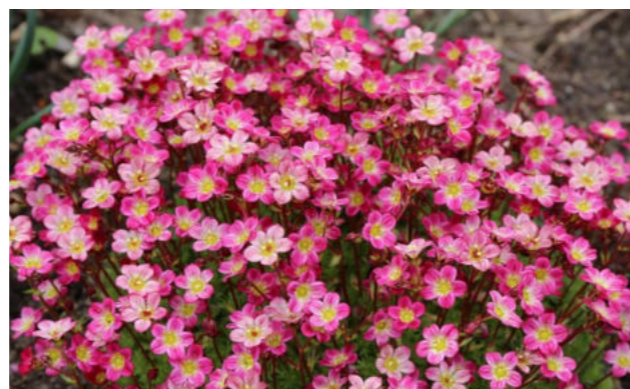




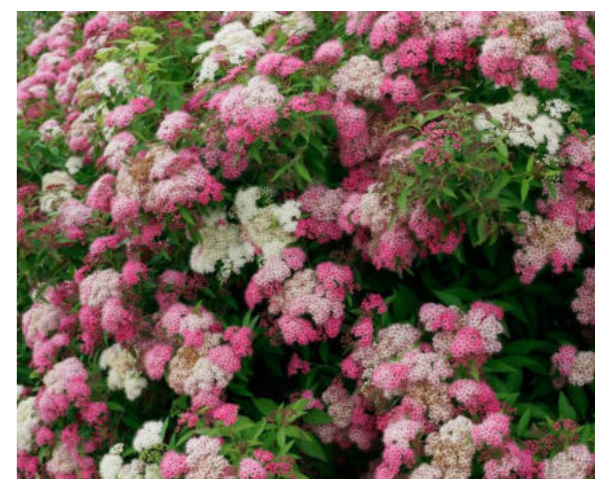
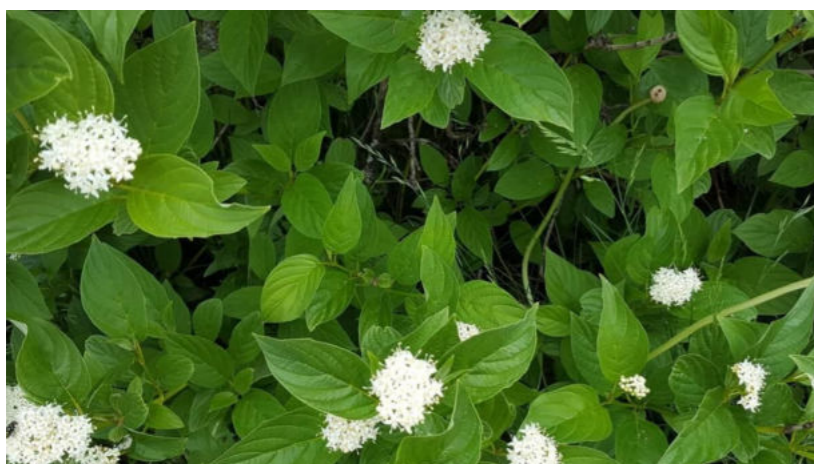




ФОТО РАСТИТЕЛЬНОГО НАПОЛНЕНИЯ КОМПОЗИЦИЯ ПО ПЕРИМЕТРУ УЧАСТКА

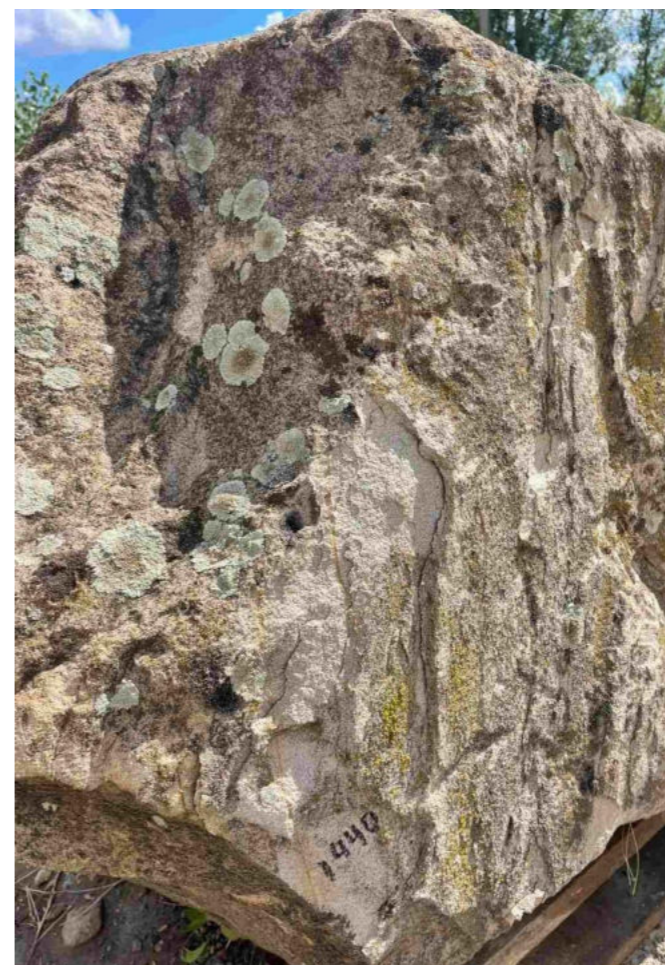

ФОТО РАСТИТЕЛЬНОГО НАПОЛНЕНИЯ КОМПОЗИЦИЯ ПО ПЕРИМЕТРУ УЧАСТКА

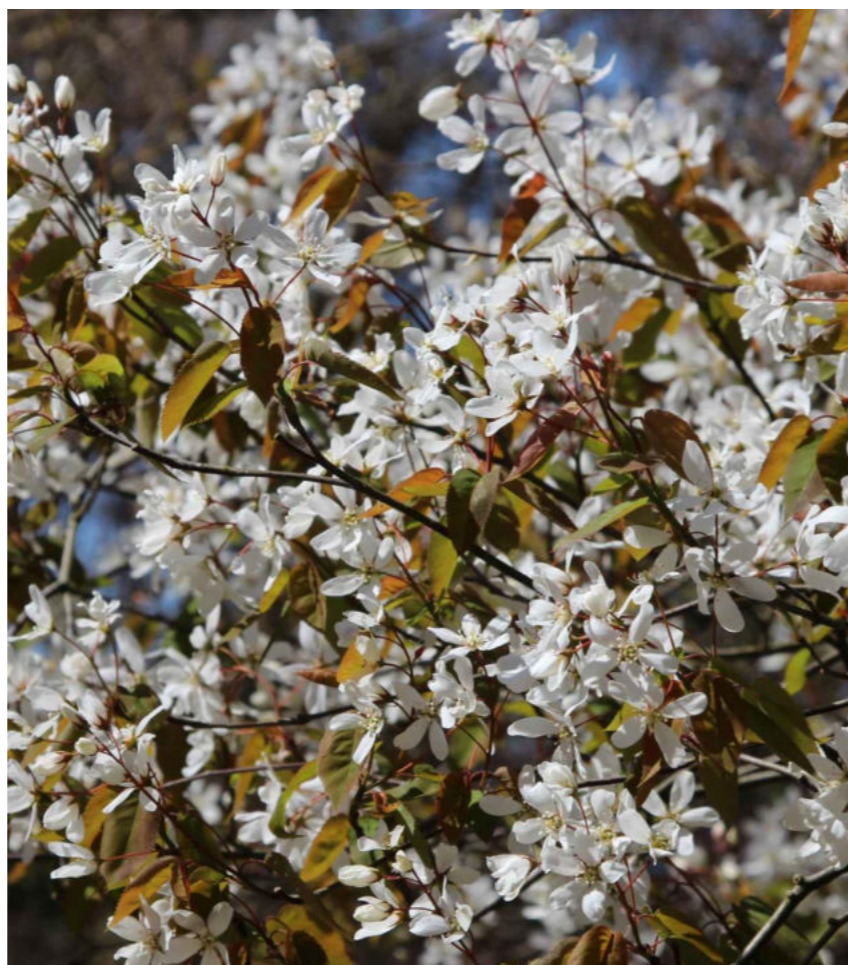



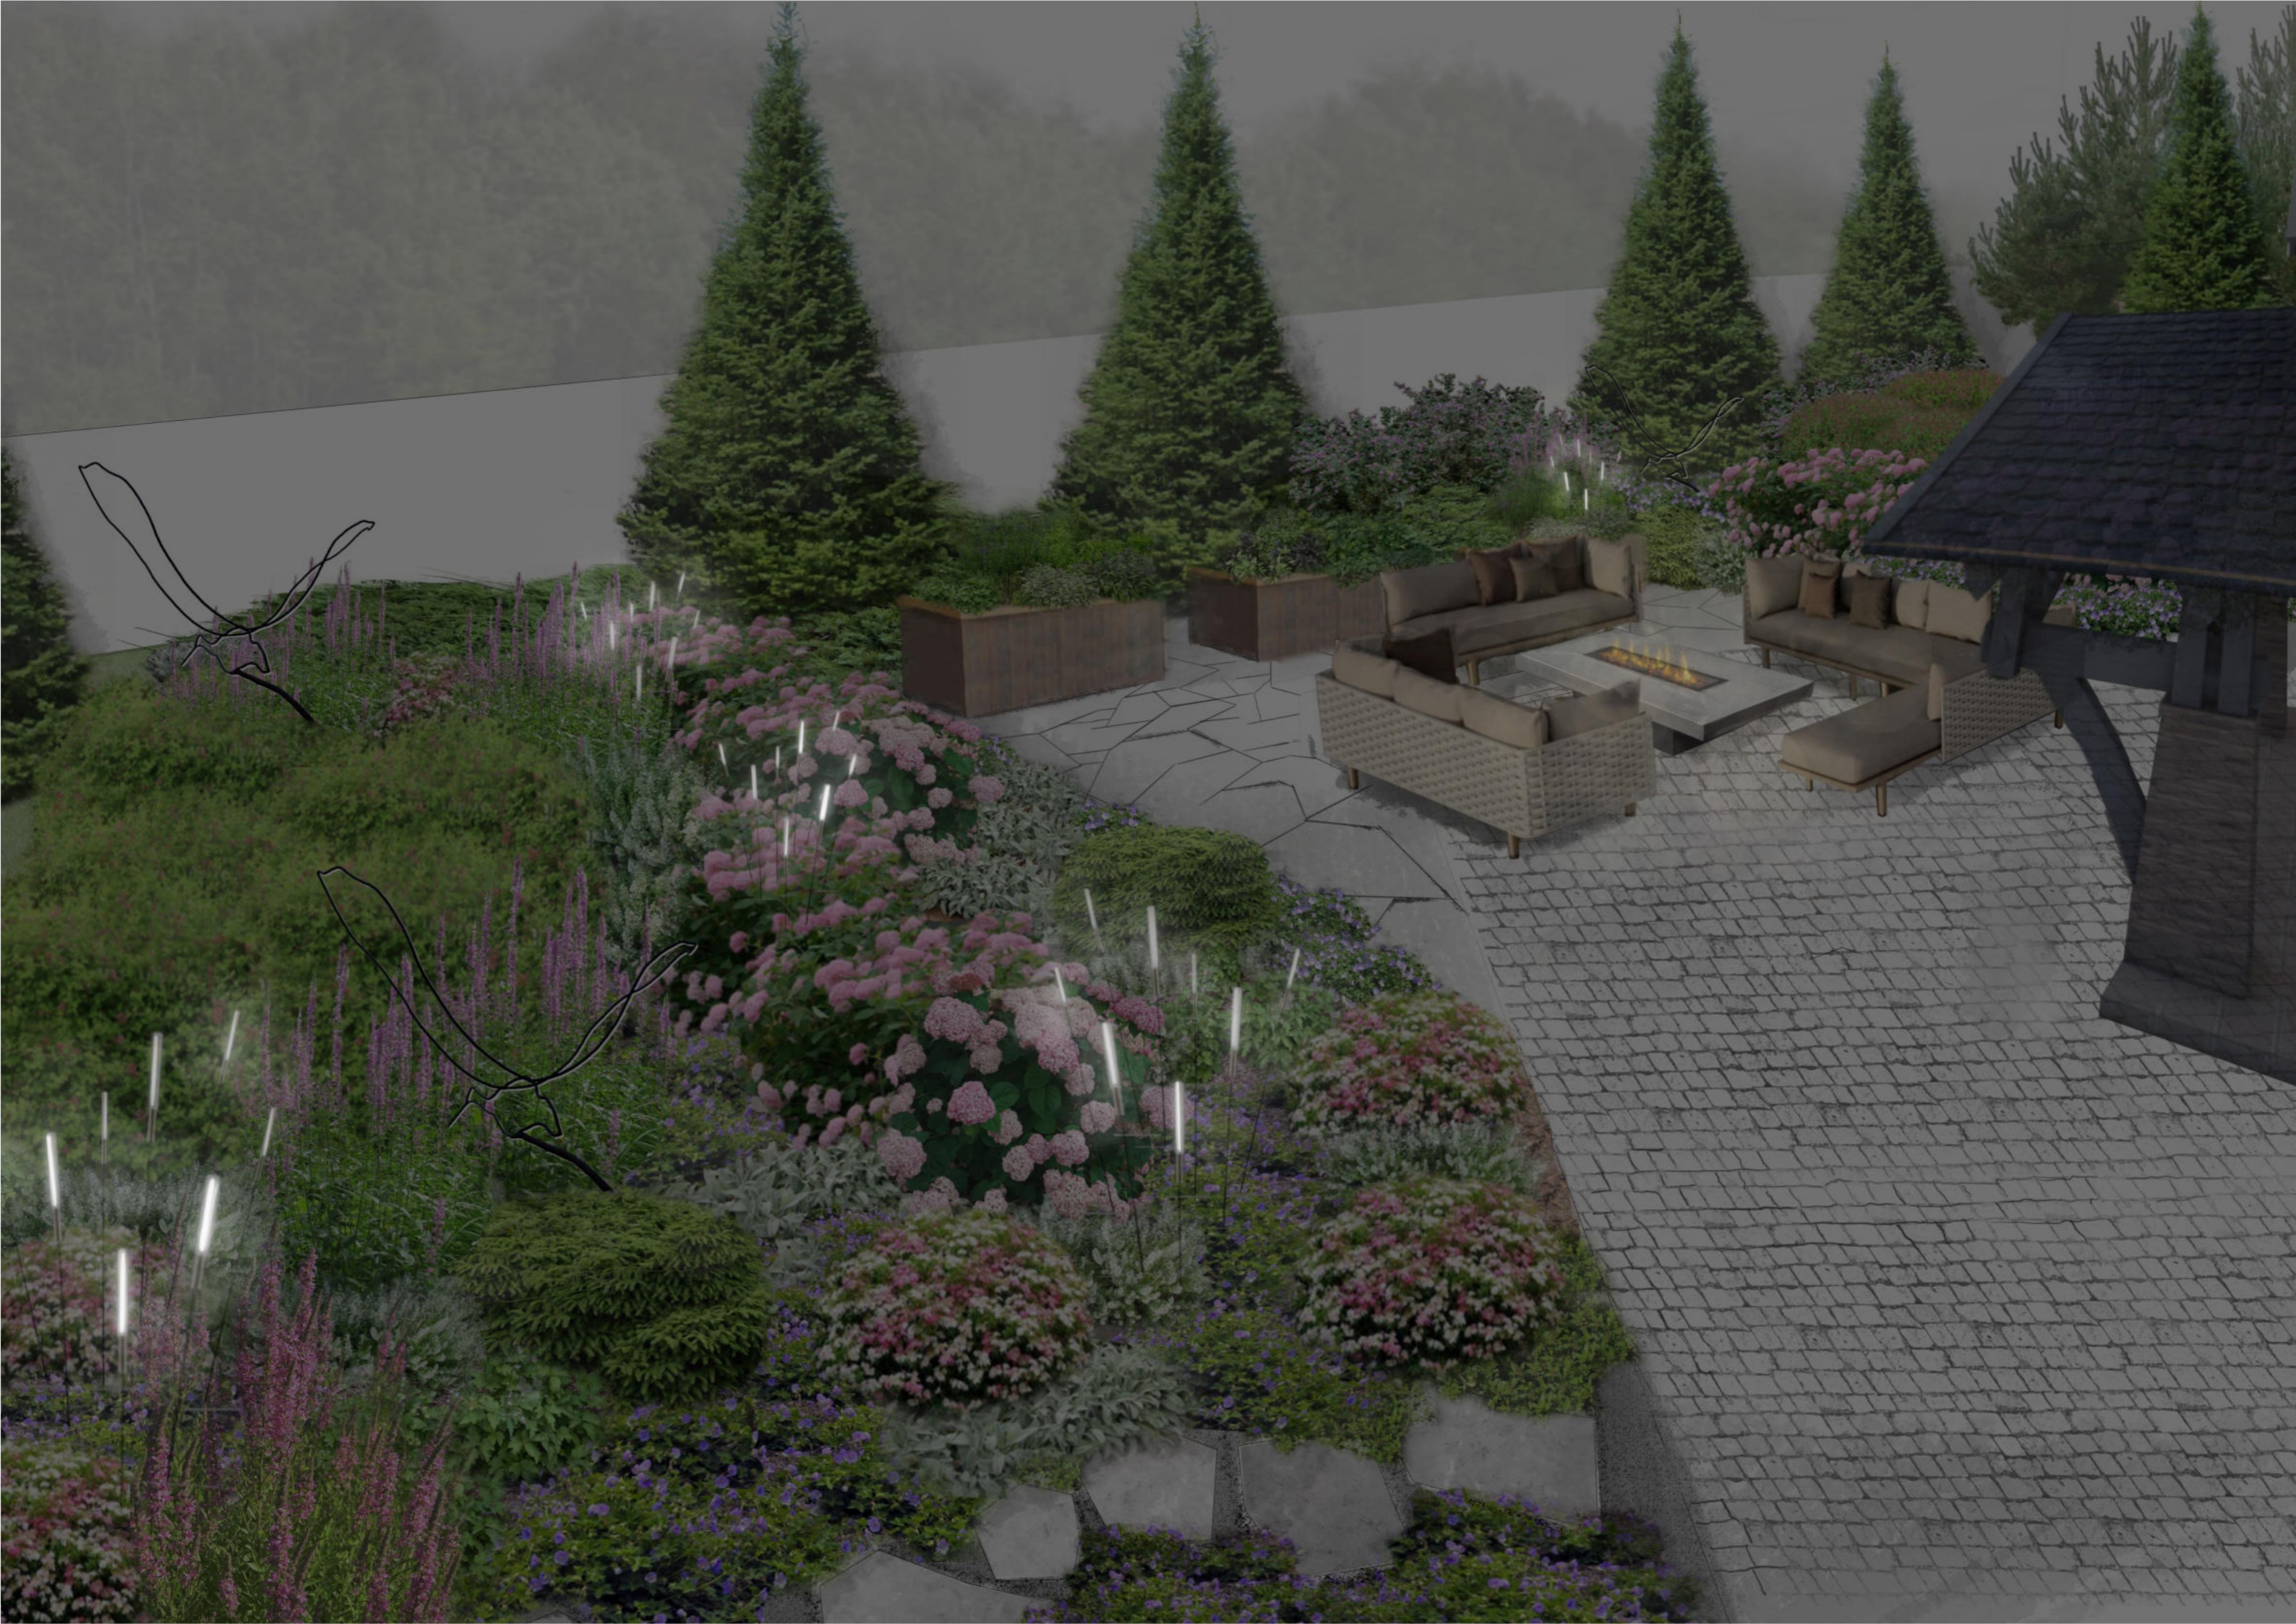


ФОТО РАСТИТЕЛЬНОГО НАПОЛНЕНИЯ ВОКРУГ КОСТРИЩА


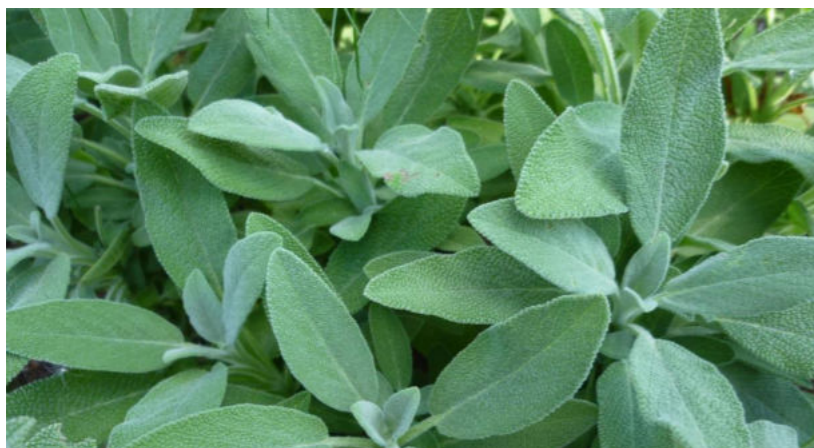


ФОТО РАСТИТЕЛЬНОГО НАПОЛНЕНИЯ ВОКРУГ КОСТРИЩА

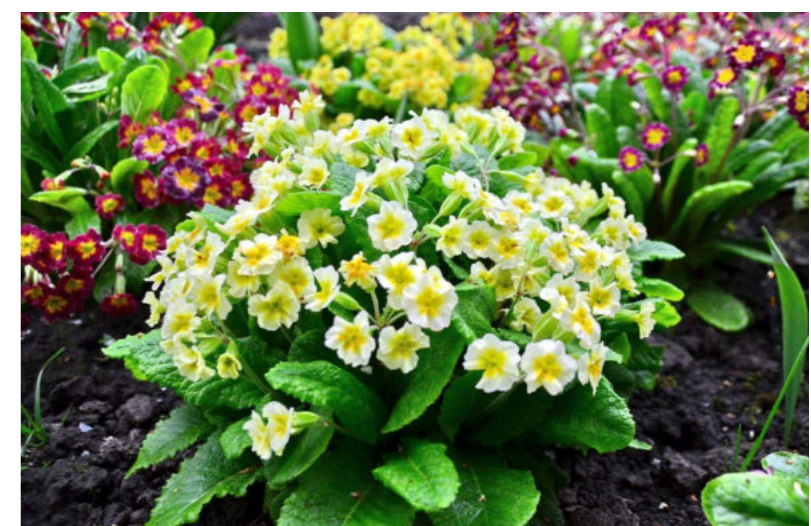

ФОТО МАЛЫХ АРХИТЕКТУРНЫХ ФОРМ







ФОТО РАСТИТЕЛЬНОГО НАПОЛНЕНИЯ ЦВЕТНИК У ВОЛГИ

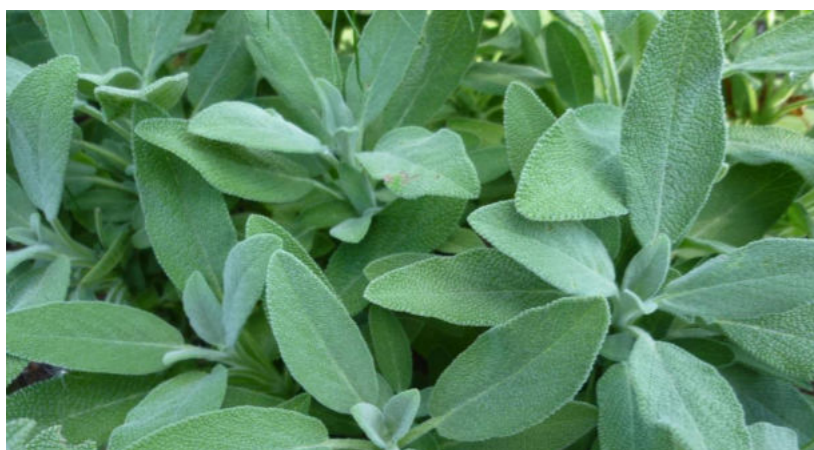


ФОТО РАСТИТЕЛЬНОГО НАПОЛНЕНИЯ ЦВЕТНИК У ВОЛГИ






ФОТО РАСТИТЕЛЬНОГО НАПОЛНЕНИЯ ЦВЕТНИК ВОКРУГ ТЕПЛИЦЫ



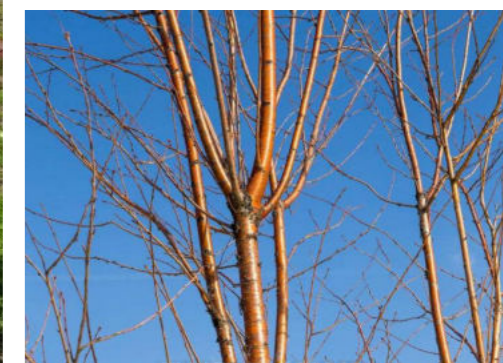ФОТО РАСТИТЕЛЬНОГО НАПОЛНЕНИЯ ЦВЕТНИК ВОКРУГ ТЕПЛИЦЫ



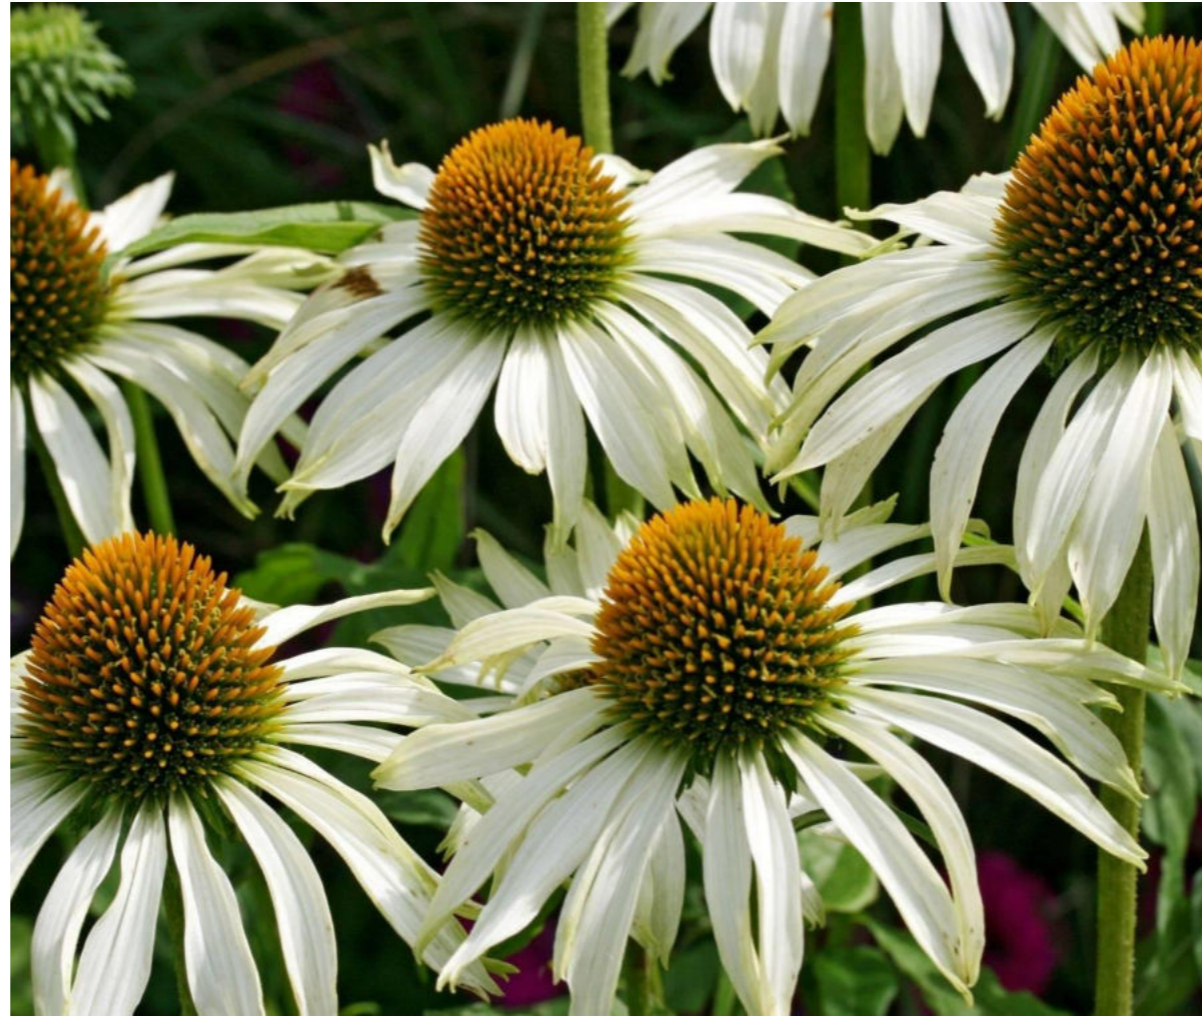


ФОТО РАСТИТЕЛЬНОГО НАПОЛНЕНИЯ
ТЕНЕВОЙ ЦВЕТНИК ВОКРУГ ТЕПЛИЦЫ

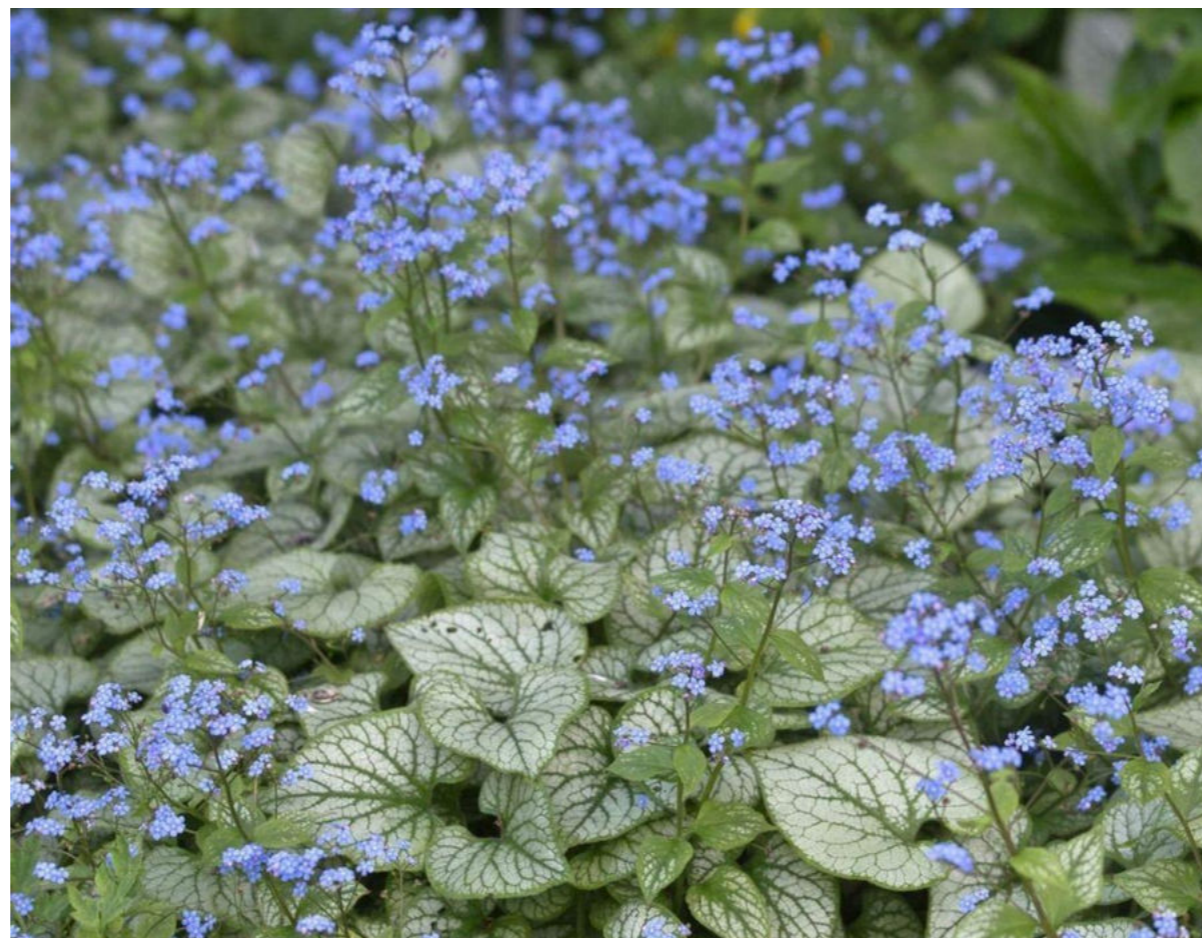

ГЕНПЛАН М 1:350

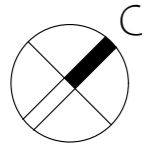

Обознач.	Название	S, м ²
	Газон	509,2
	Брусчатка гранитная 150x150 мм	1587,1
	Плиты природного камня (гранит)	64,1
	Декинг (лиственница)	218,6
	Резиновое покрытие	264
	Каменная крошка	500,3
	Кора	2011,6
	Отсекатель	



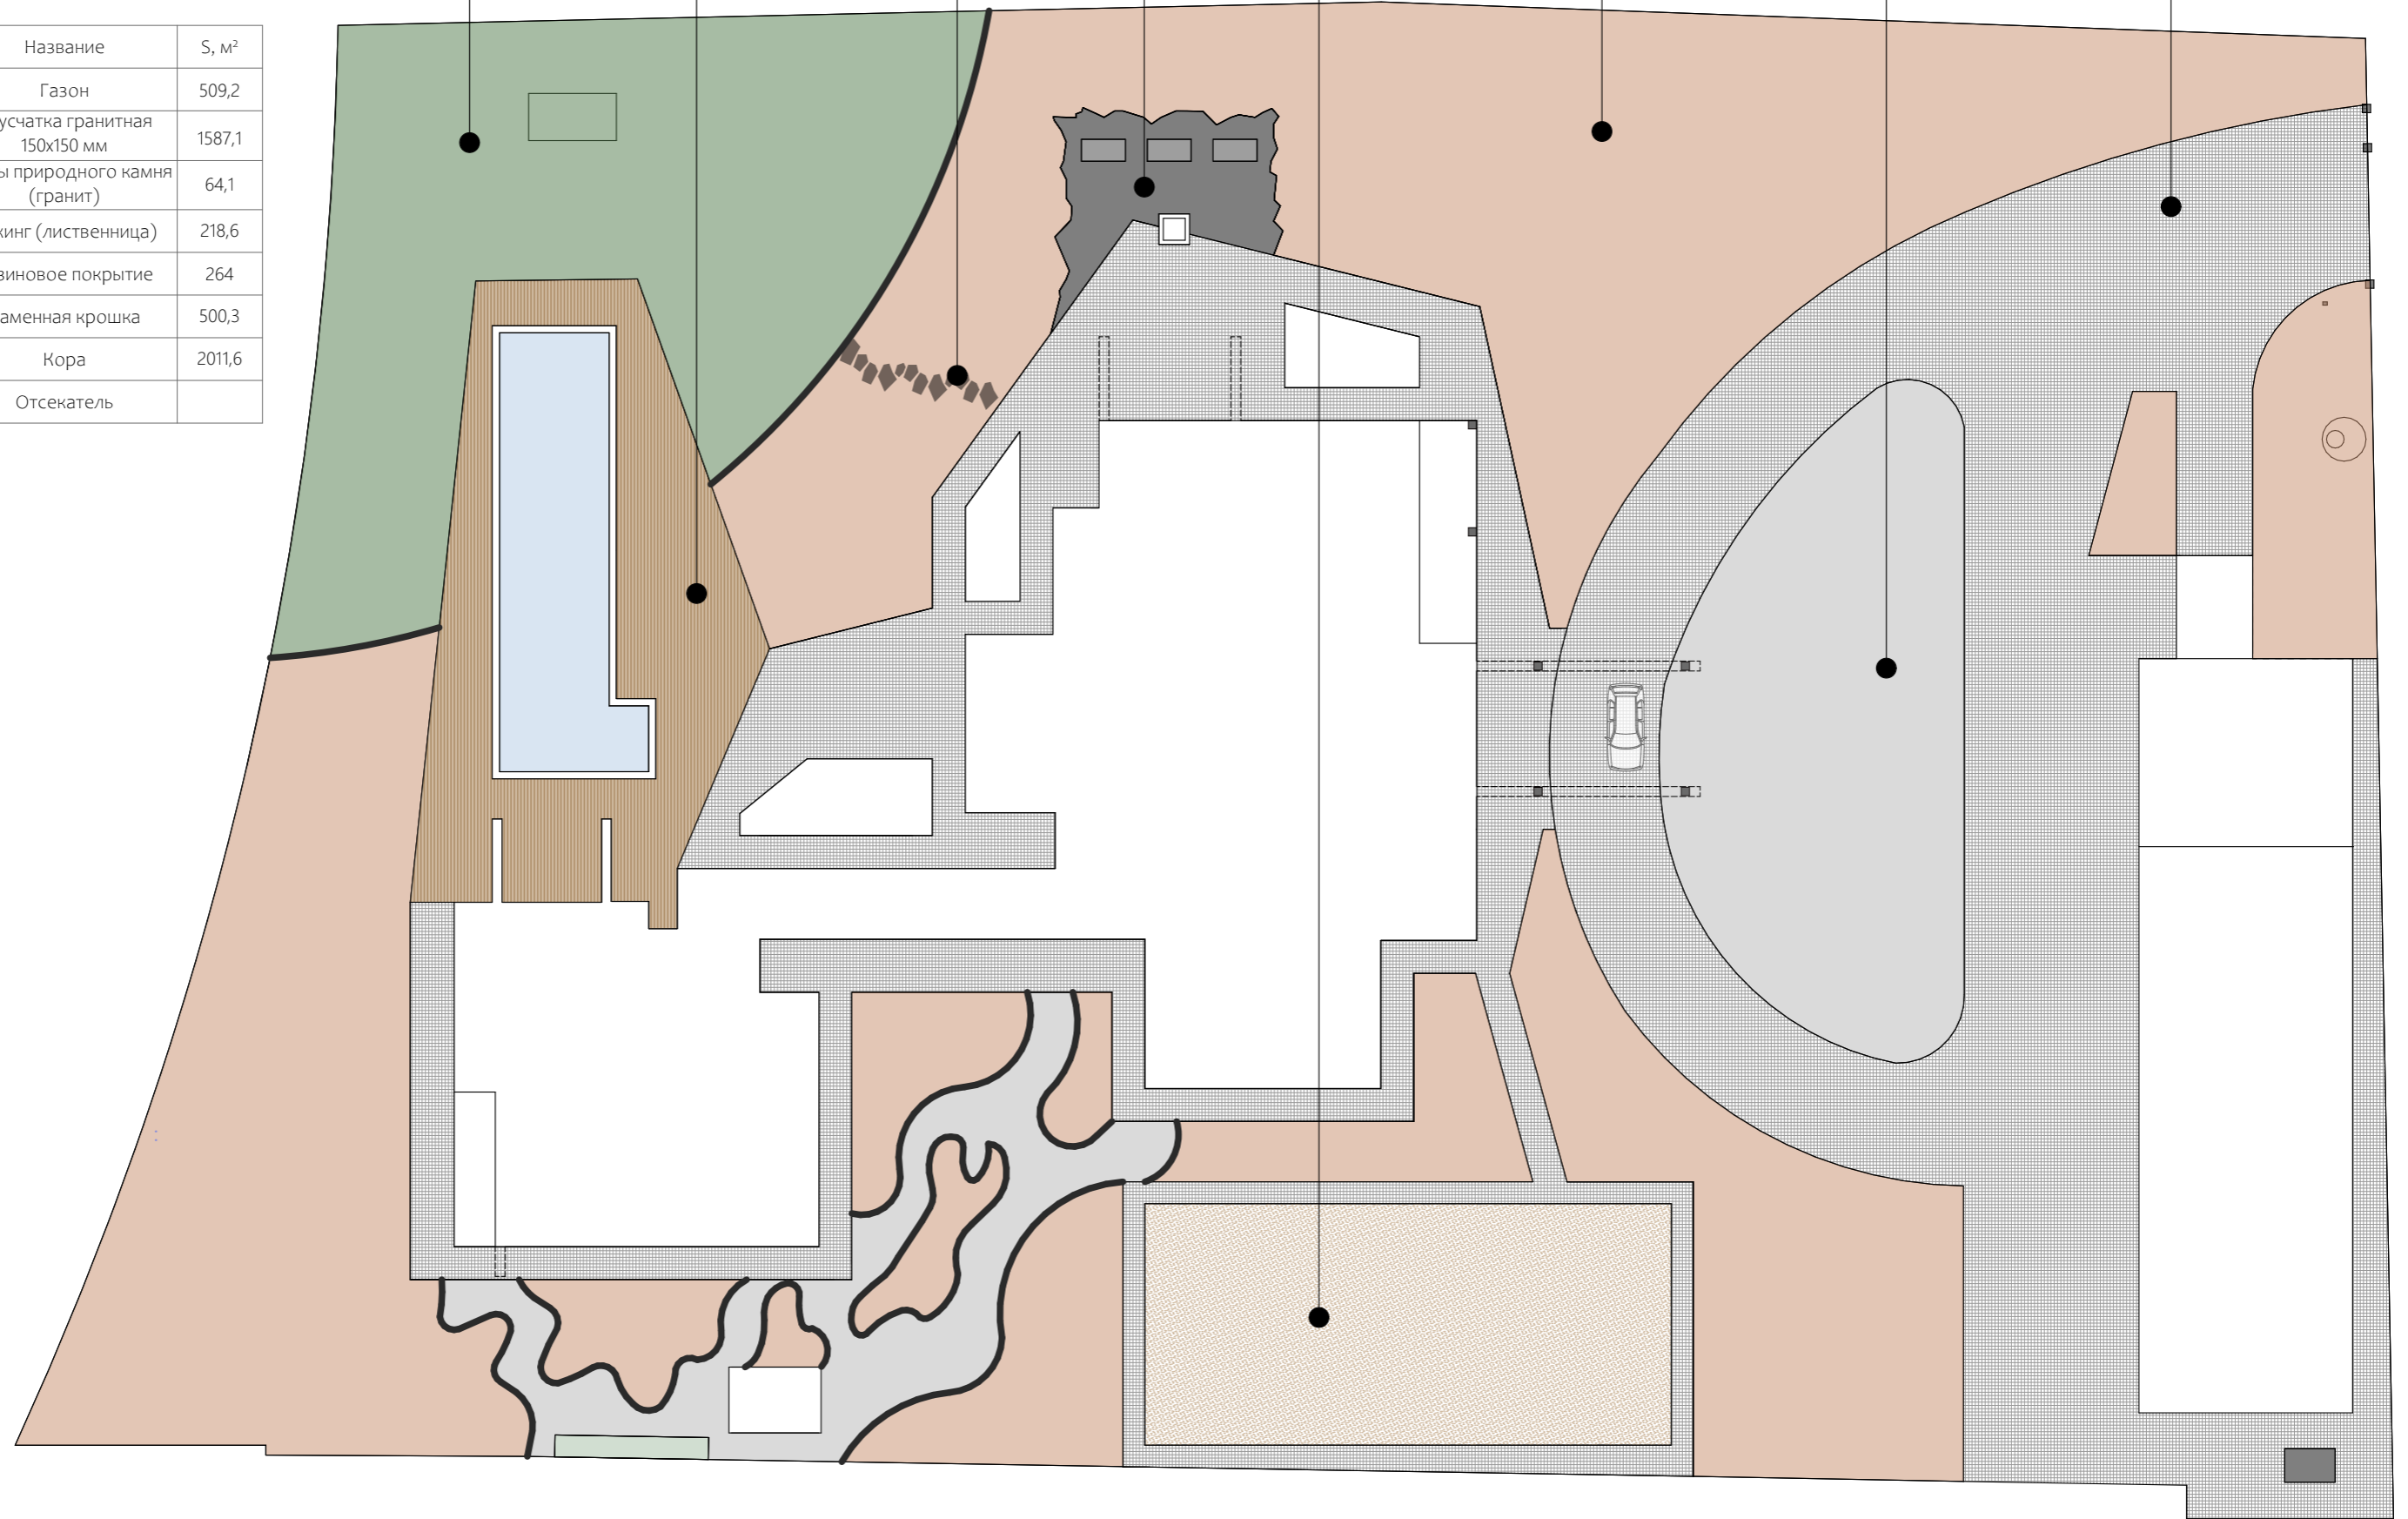



СХЕМА ЗАКЛАДНЫХ

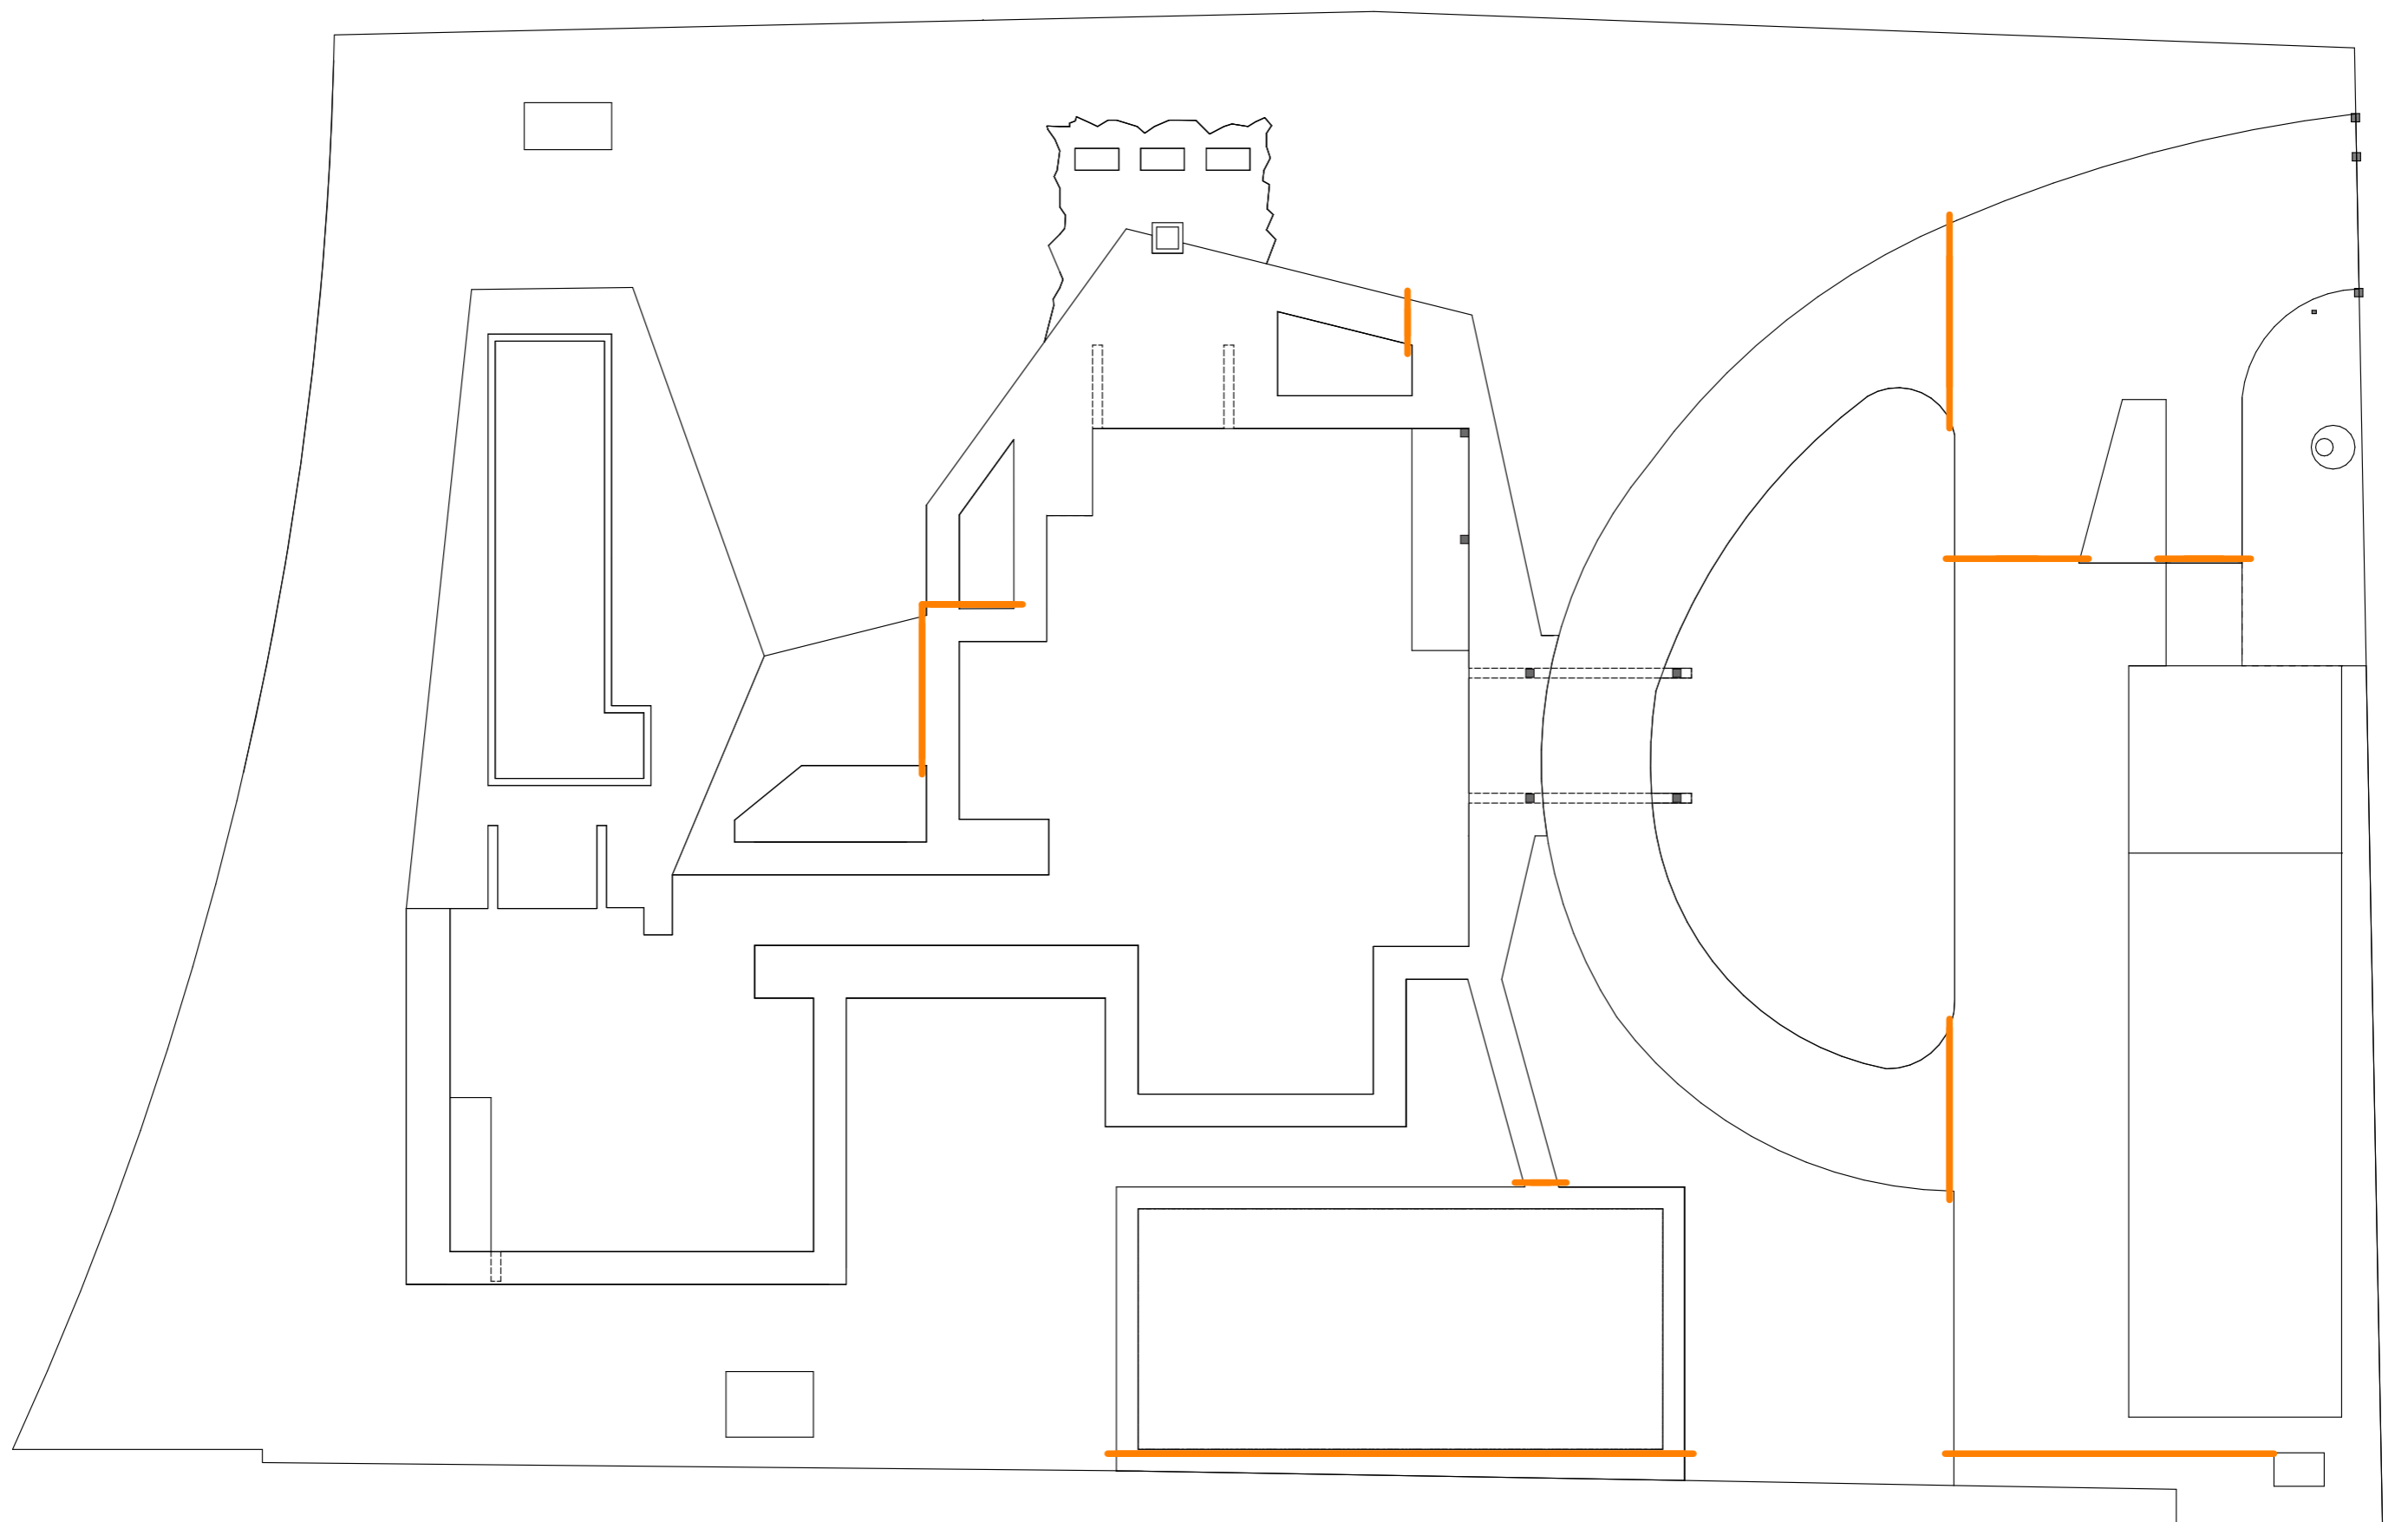

РАЗБИВОЧНЫЙ ПЛАН (ДЕТАЛЬ) М 1:100

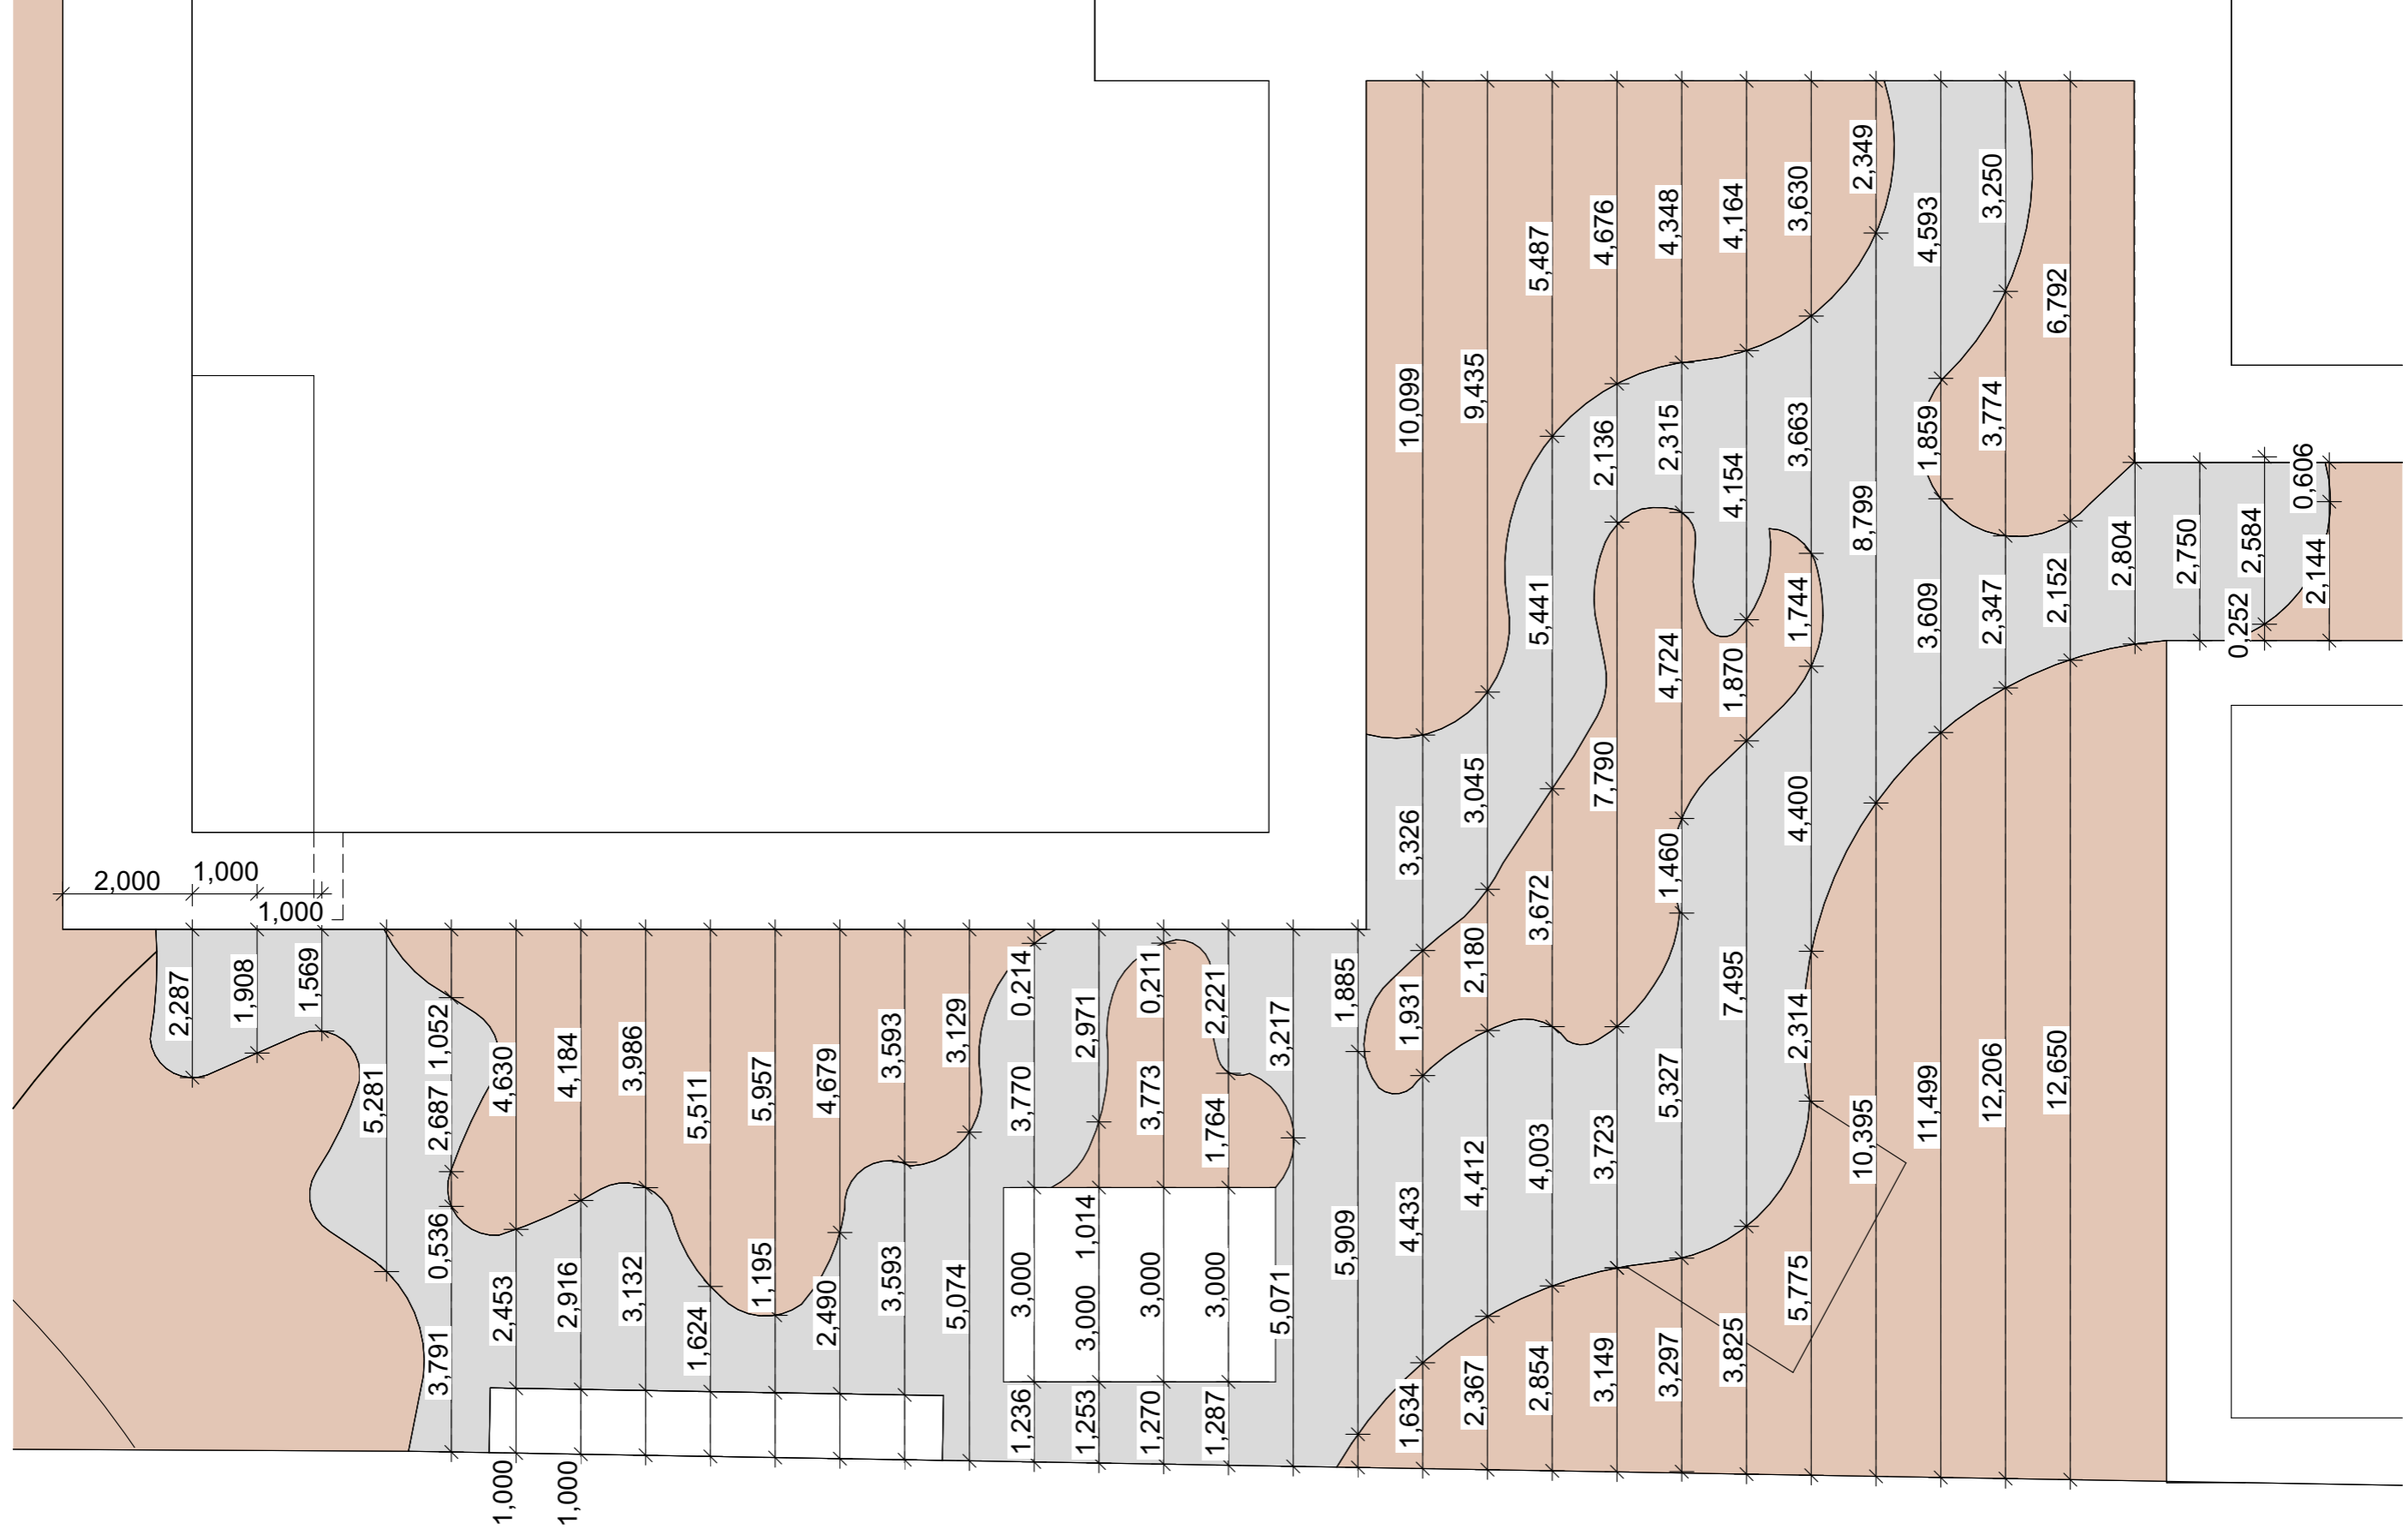



КОНСТРУКЦИЯ ШПАЛЕРЫ М 1:30

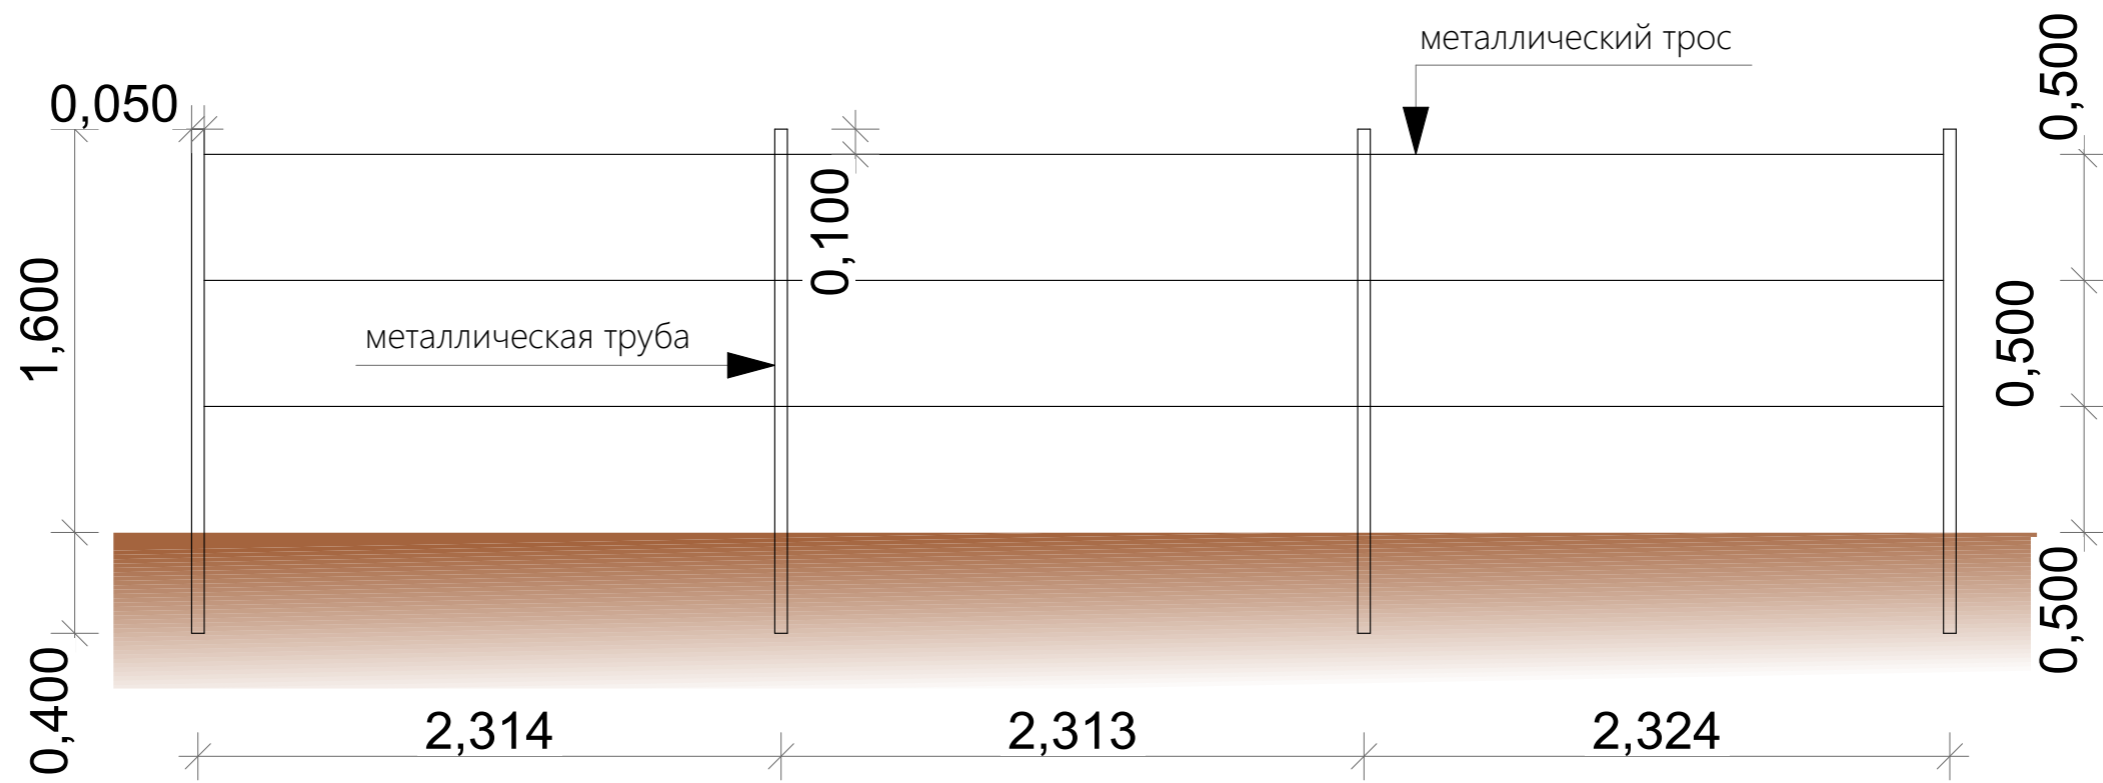

ФОТОАНАЛОГИ



Светильник KT-CANNA-L1000-1W
Warm3000

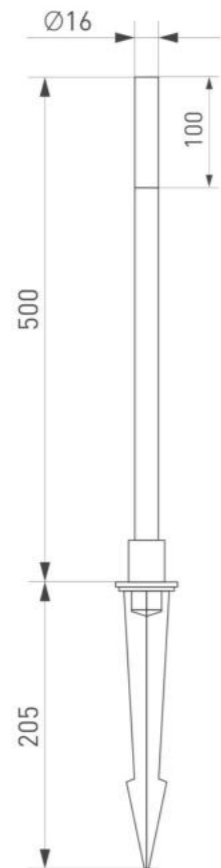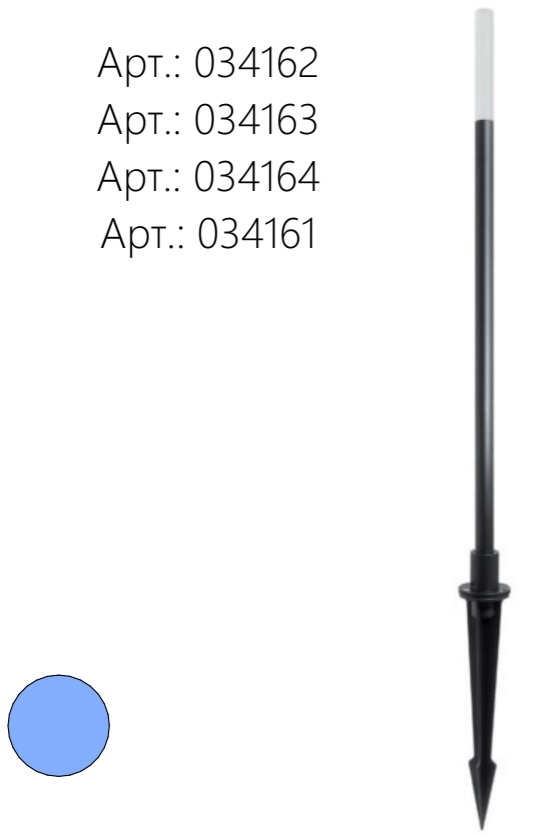Арт.: 034162
Арт.: 034163
Арт.: 034164
Арт.: 034161





Светильник LGD-MUSE-BOLL-H900-12W
Warm3000

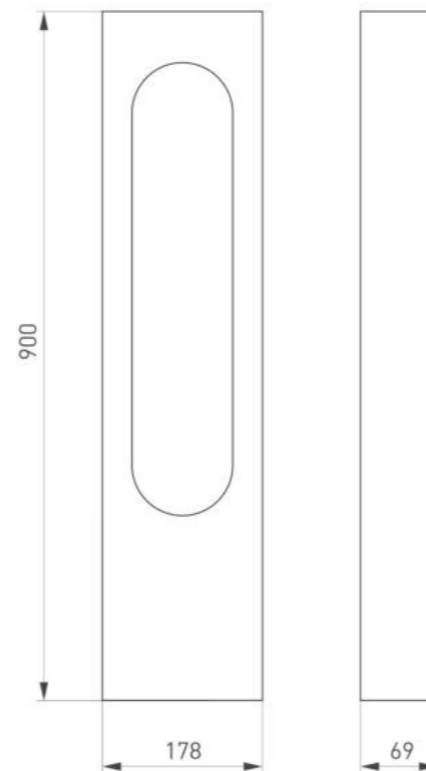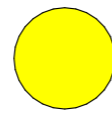Арт.: 037523




Светильник ALT-RAY-R42-5W Day4000

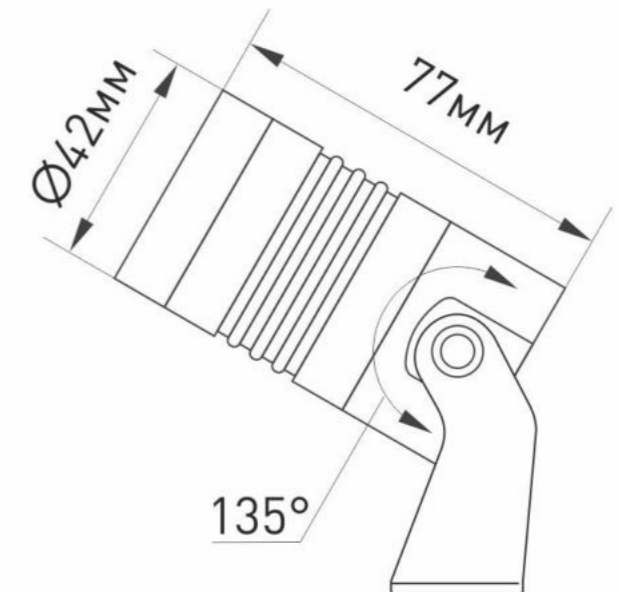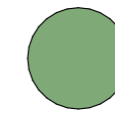Арт.: 032652




ДЕНДРОПЛАН М 1:300

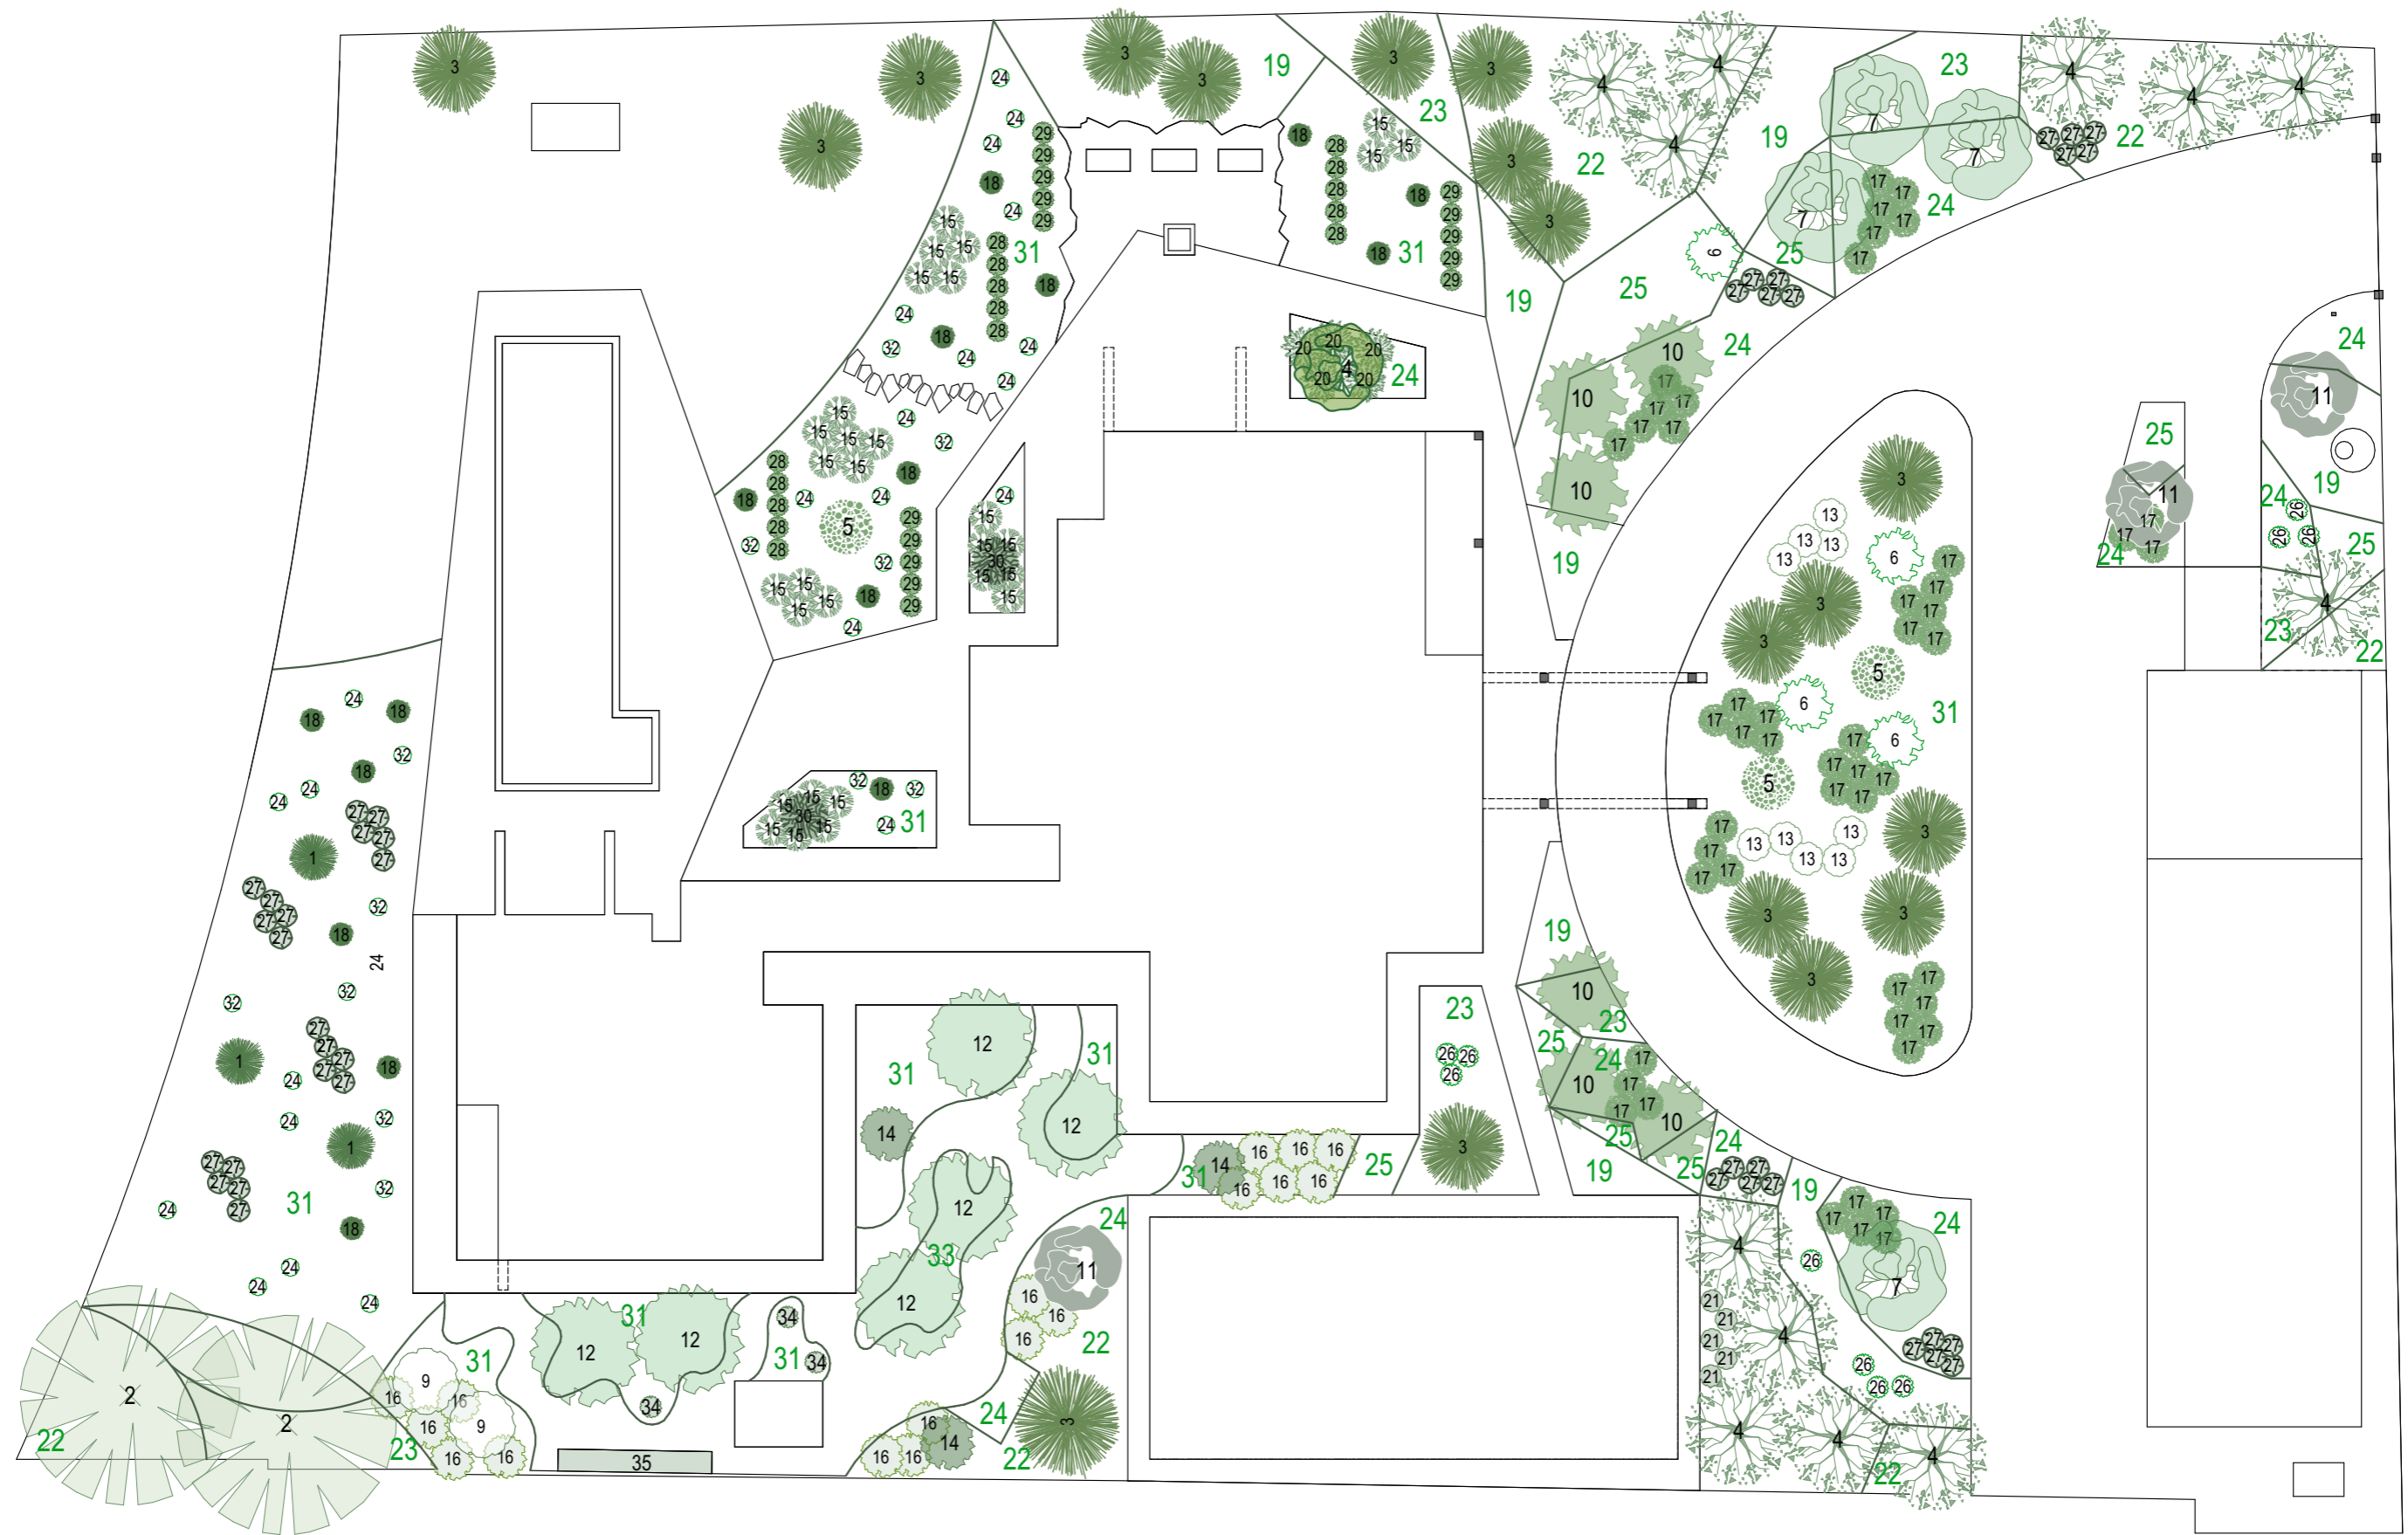

ЭКСПЛИКАЦИЯ РАСТЕНИЙ

№	Наименование материала	Количество
1	Ель обыкновенная Инверса, 1,25-1,5м	3,00
2	Черемуха обыкновенная, 6,5-7м	2,00
3	Ель обыкновенная, 5,5-6м	18,00
4	Сосна обыкновенная 3,5-4м	12,00
5	Ниваки, сосна обыкновенная, 2х2,5м	3,00
6	Бересклет крылатый	4,00
7	Яблоня "Рудольф", mst, 2,5-3 м	4,00
8	Яблоня "Эверест", mst, 2,5-3 м	1,00
9	Сирень обыкновенная, 150-175см	2,00
10	Ирга, форма зонт, 2,5х2,5м	6,00
11	Рябина обыкновенная кустовая, 4-4,5м	3,00
12	Плодовые деревья в ассортименте, 7-8 лет	6,00
13	Рододендрон, 80-100см	9,00
14	Калина обыкновенная, 150-175см	3,00
15	Сирень Мейера, Германия, 1,25-1,5м	30,00
16	Спирея Грефшейм, 125-150см	18,00
17	Сосна горная, Ø 100-125см, h 80-125см	51,00
18	Ель Нидиформис, 50-60см	16,00
19	Можжевельник казацкий, 125-150см	61,00
20	Можжевельник горизонтальный, 60-80см	5,00
21	Голубика, куст 50-60см	5,00
22	Дёрен отпрысковый Flaviramea, 30-50см	190,00
23	Снежноягодник Доренбоза, 30-50см	220,00
24	Спирея японская Широбана, 20-30см	600,00
25	Арония черноплодная, 60-80см	175,00
26	Чубушник венечный "Зоя Космодемьянская"	10,00
27	Гортензия метельчатая в ассортименте, 100-125см	40,00
28	Гортензия древовидная Бабл Гам	15,00
29	Гортензия древовидная Маршмелоу	15,00
30	Гортензия метельчатая на штамбе, 60см	2,00
31	Многолетние цветы в ассортименте	4 780,00
32	Пион ИТО-гибрид	12,00
33	Земляника в ассортименте	120,00
34	Жимолость	3,00
35	Малина/ежевика	14,00

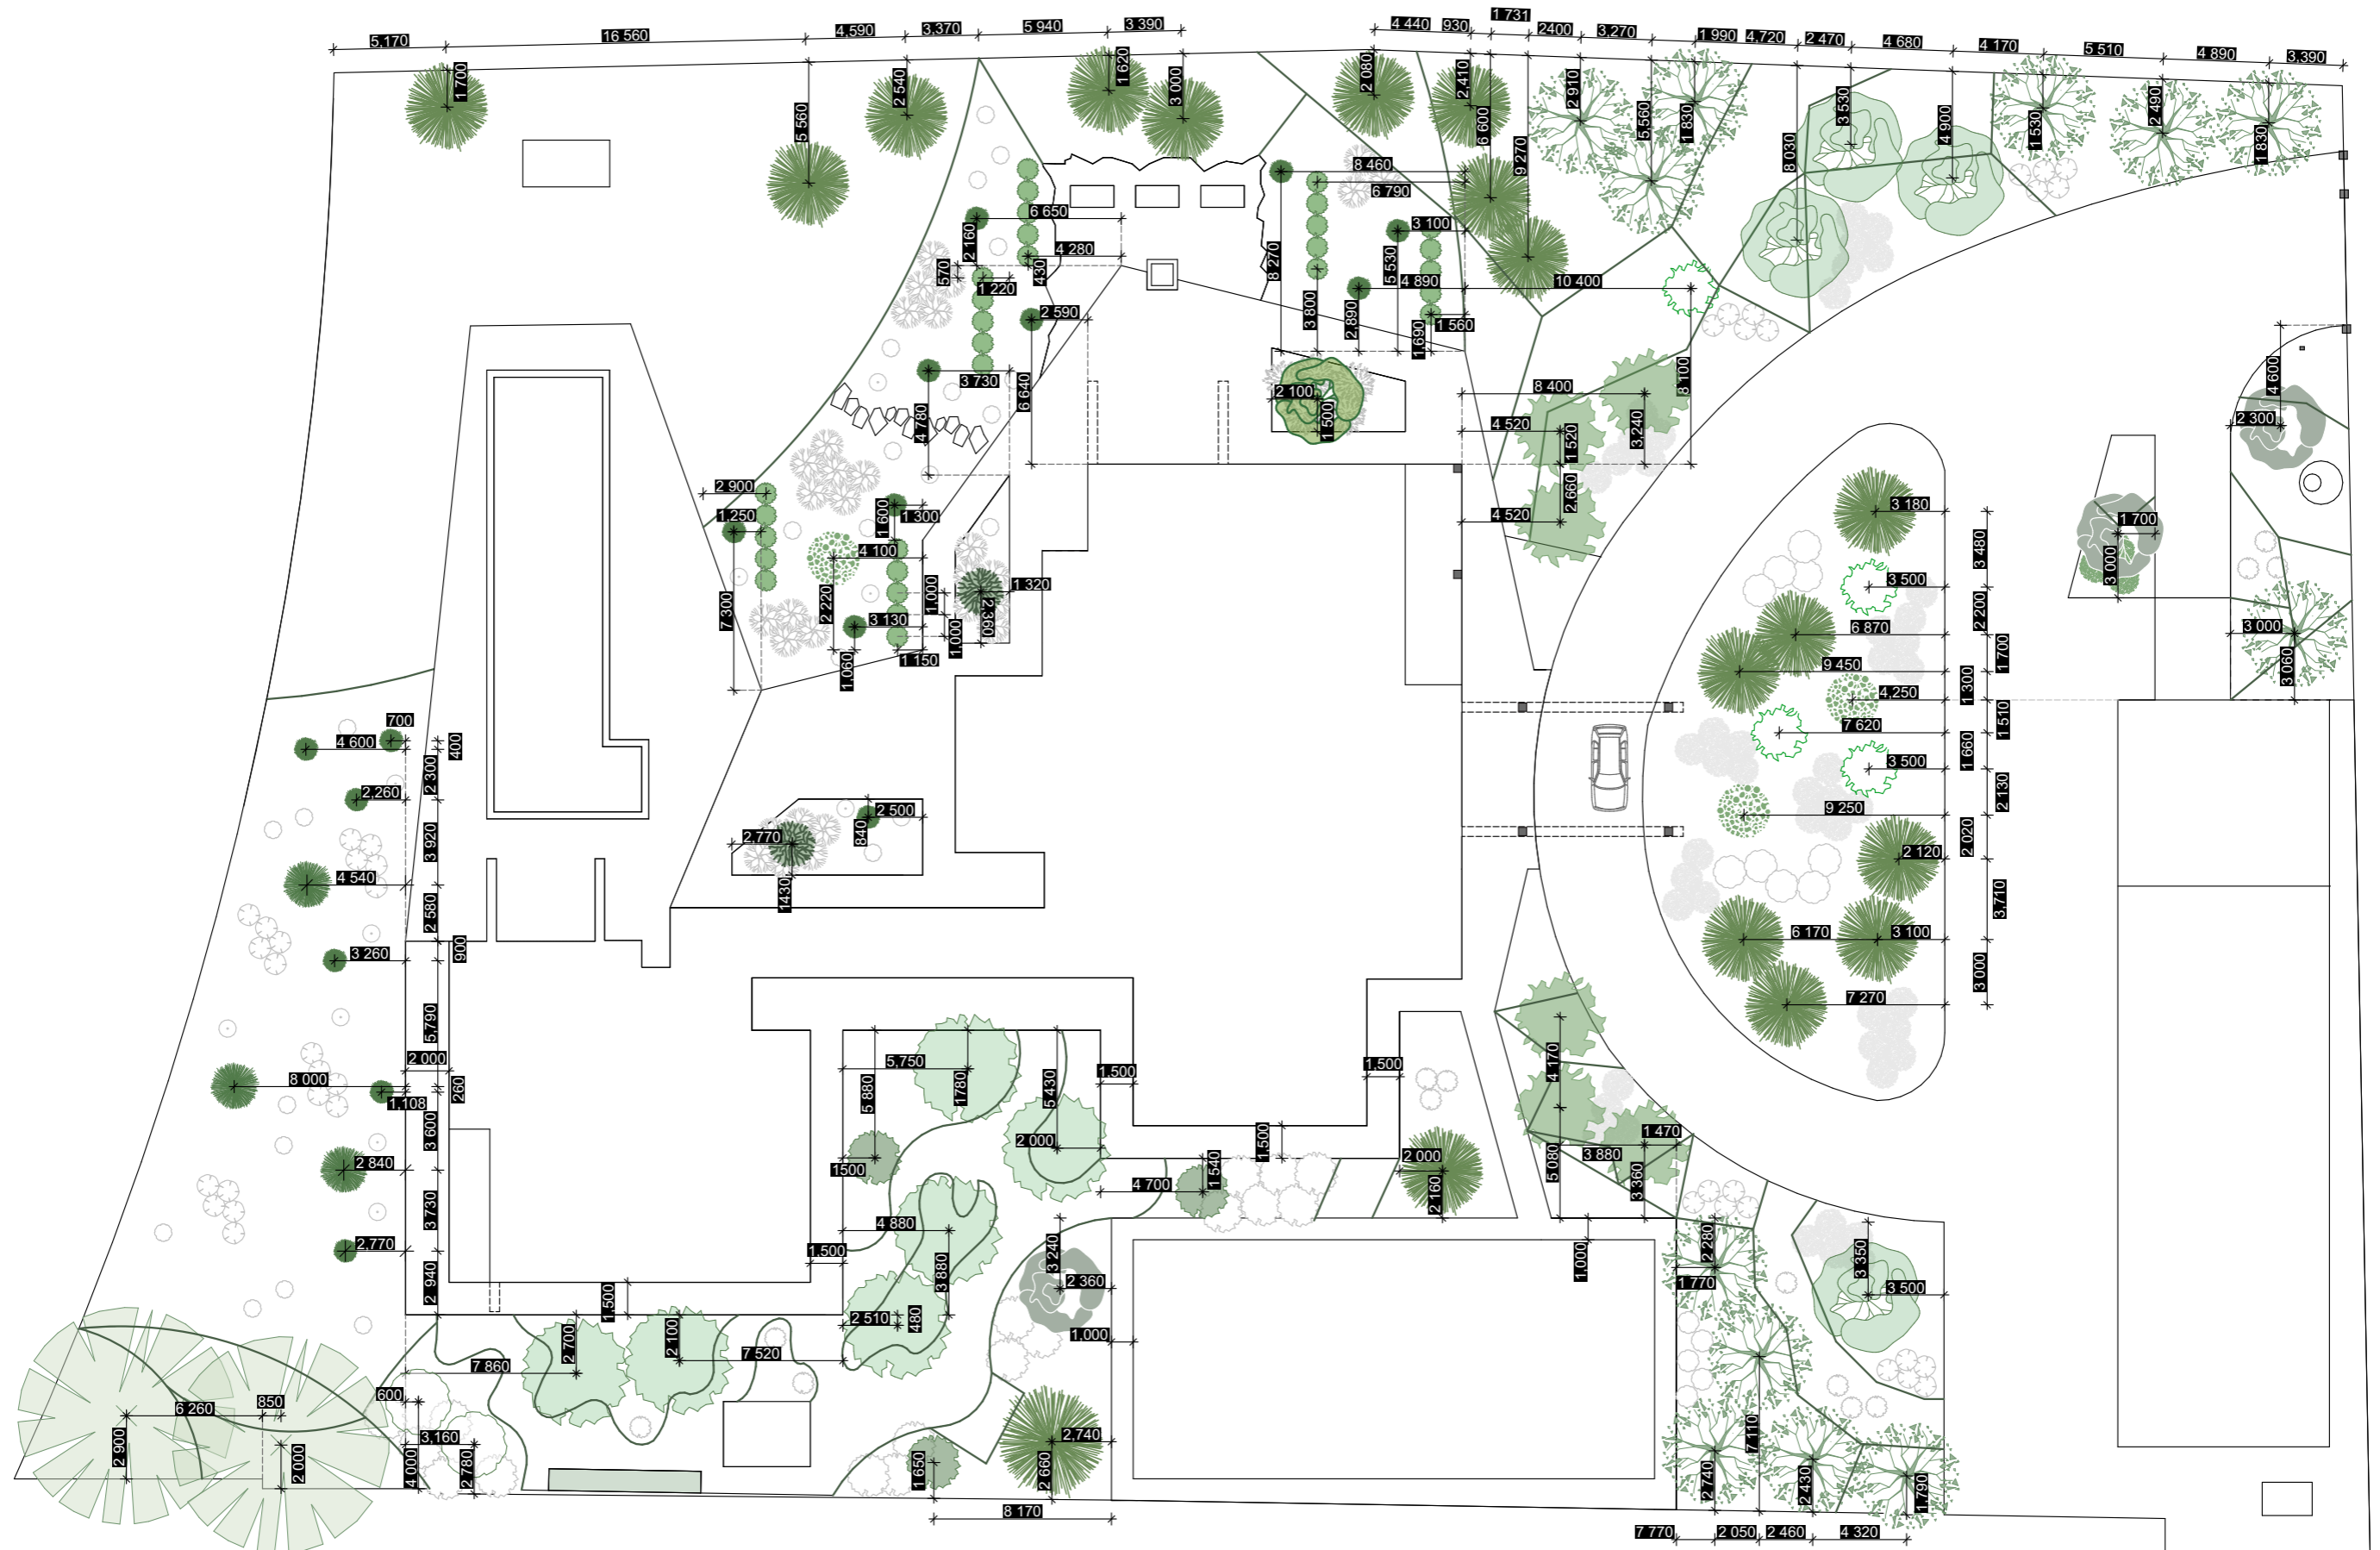ПЛАН ПРИВЯЗКИ КРУПНЫХ РАСТЕНИЙ М 1:300



РАЗБИВОЧНЫЙ ПЛАН М 1:300

